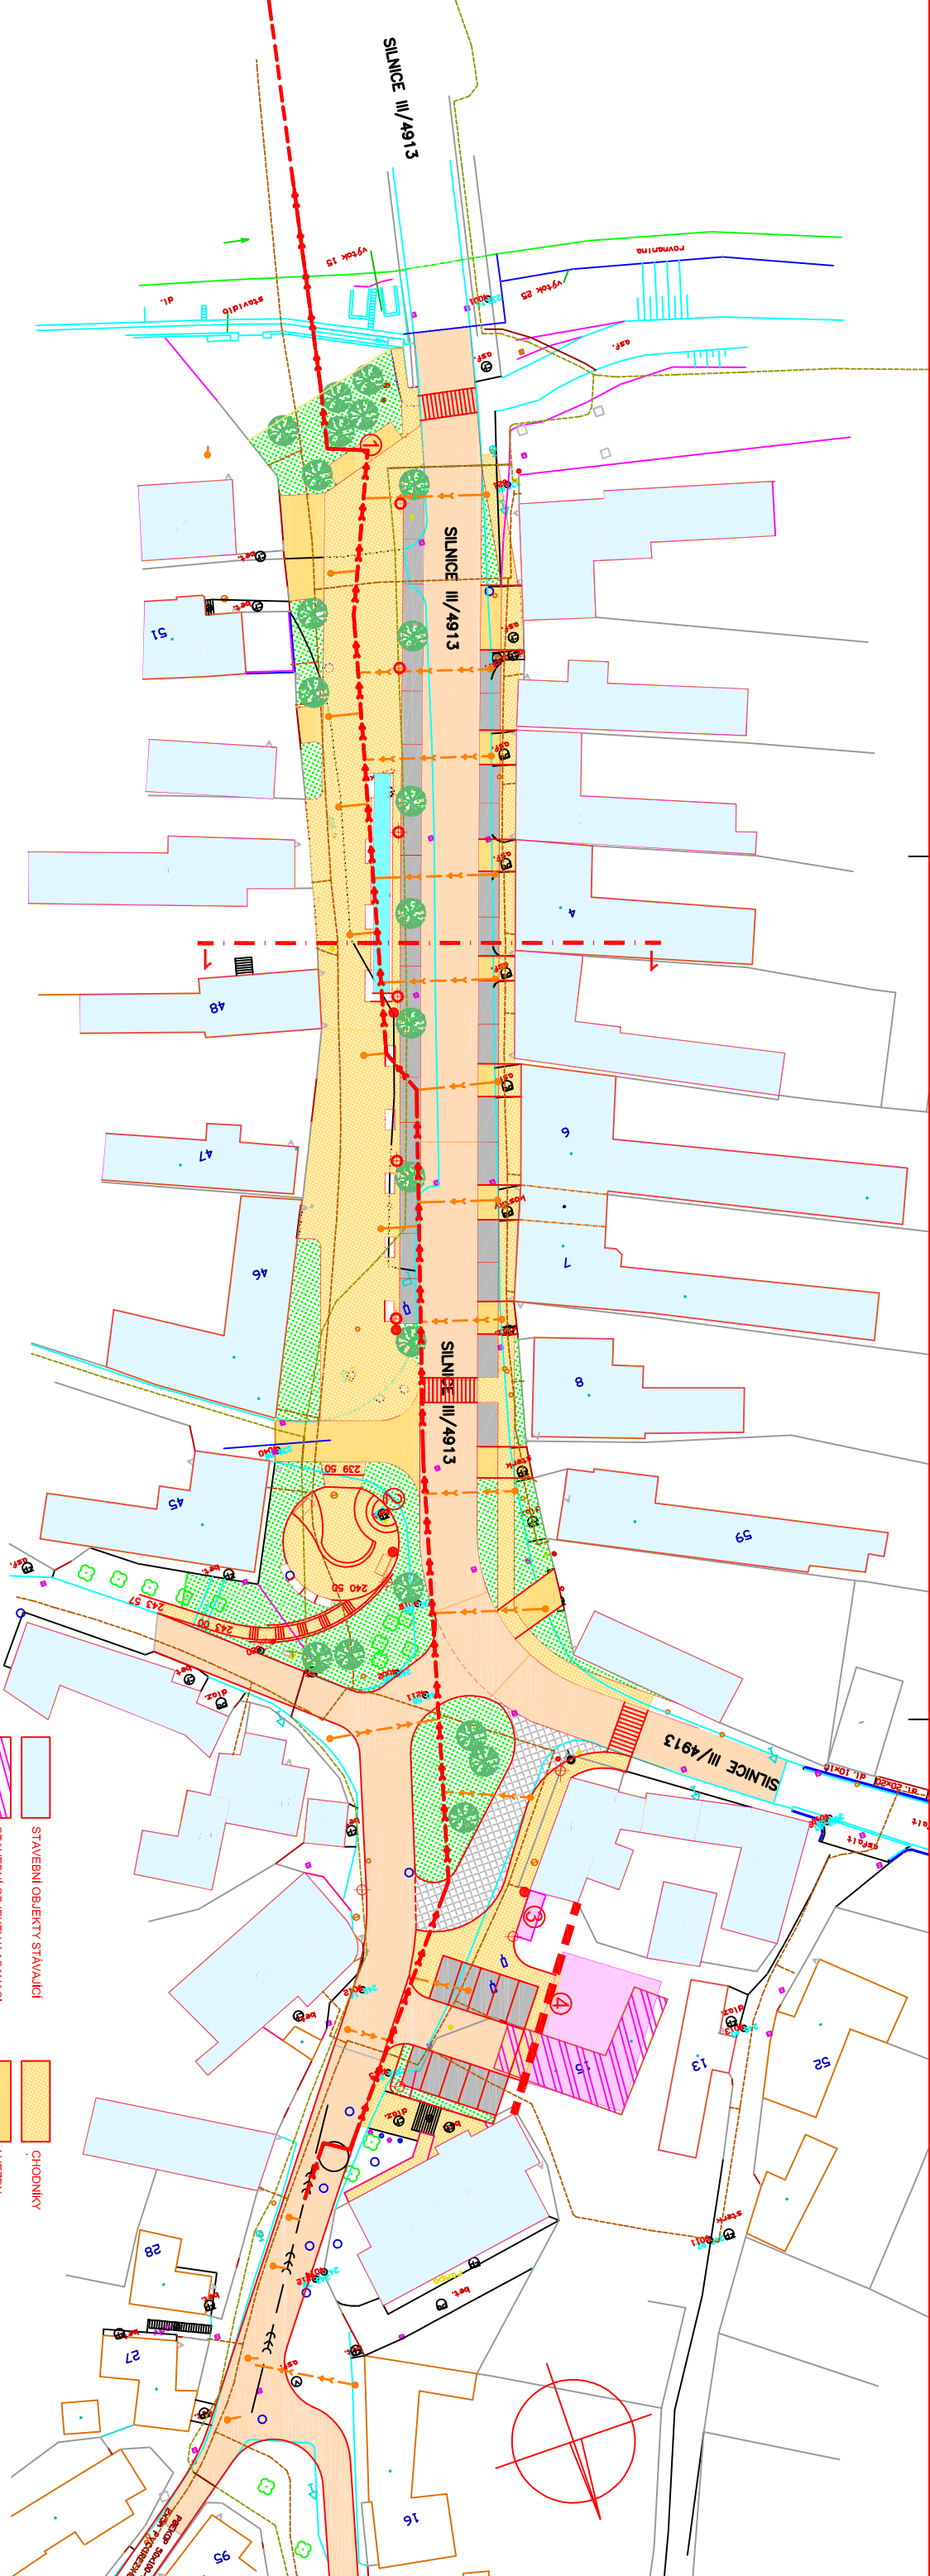


- ① PLOCHA PRO KONTEJNERY NA KOMUNÁLNÍ ODPAD
- ② KŘÍŽEK
- ③ PŘÍSTŘEŠEK ZASTÁVKY MHD
- ④ NOVÁ ULIČNÍ ČÁRA

- | | | | |
|--|----------------------------|--|-----------------|
| | STAVEBNÍ OBJEKTY STAVAJÍCÍ | | CHODNIKY |
| | STAVEBNÍ OBJEKTY K AŠANACI | | VJEZDY |
| | STAVEBNÍ OBJEKTY NAVRŽENÉ | | PARKOVACÍ STÁNÍ |
| | KOMUNIKACE | | SADOVÉ ÚPRAVY |
| | TOČNA MHD | | VODNÍ PRVOK |
| | SLOUPY VEŘEJNÉHO OSVĚTLENÍ | | LAVIČKY |
| | NAVŘHOVANÁ KANALIZACE | | ODPADKOVÉ KOŠE |

SITUACE 1:500
NÁVRH