


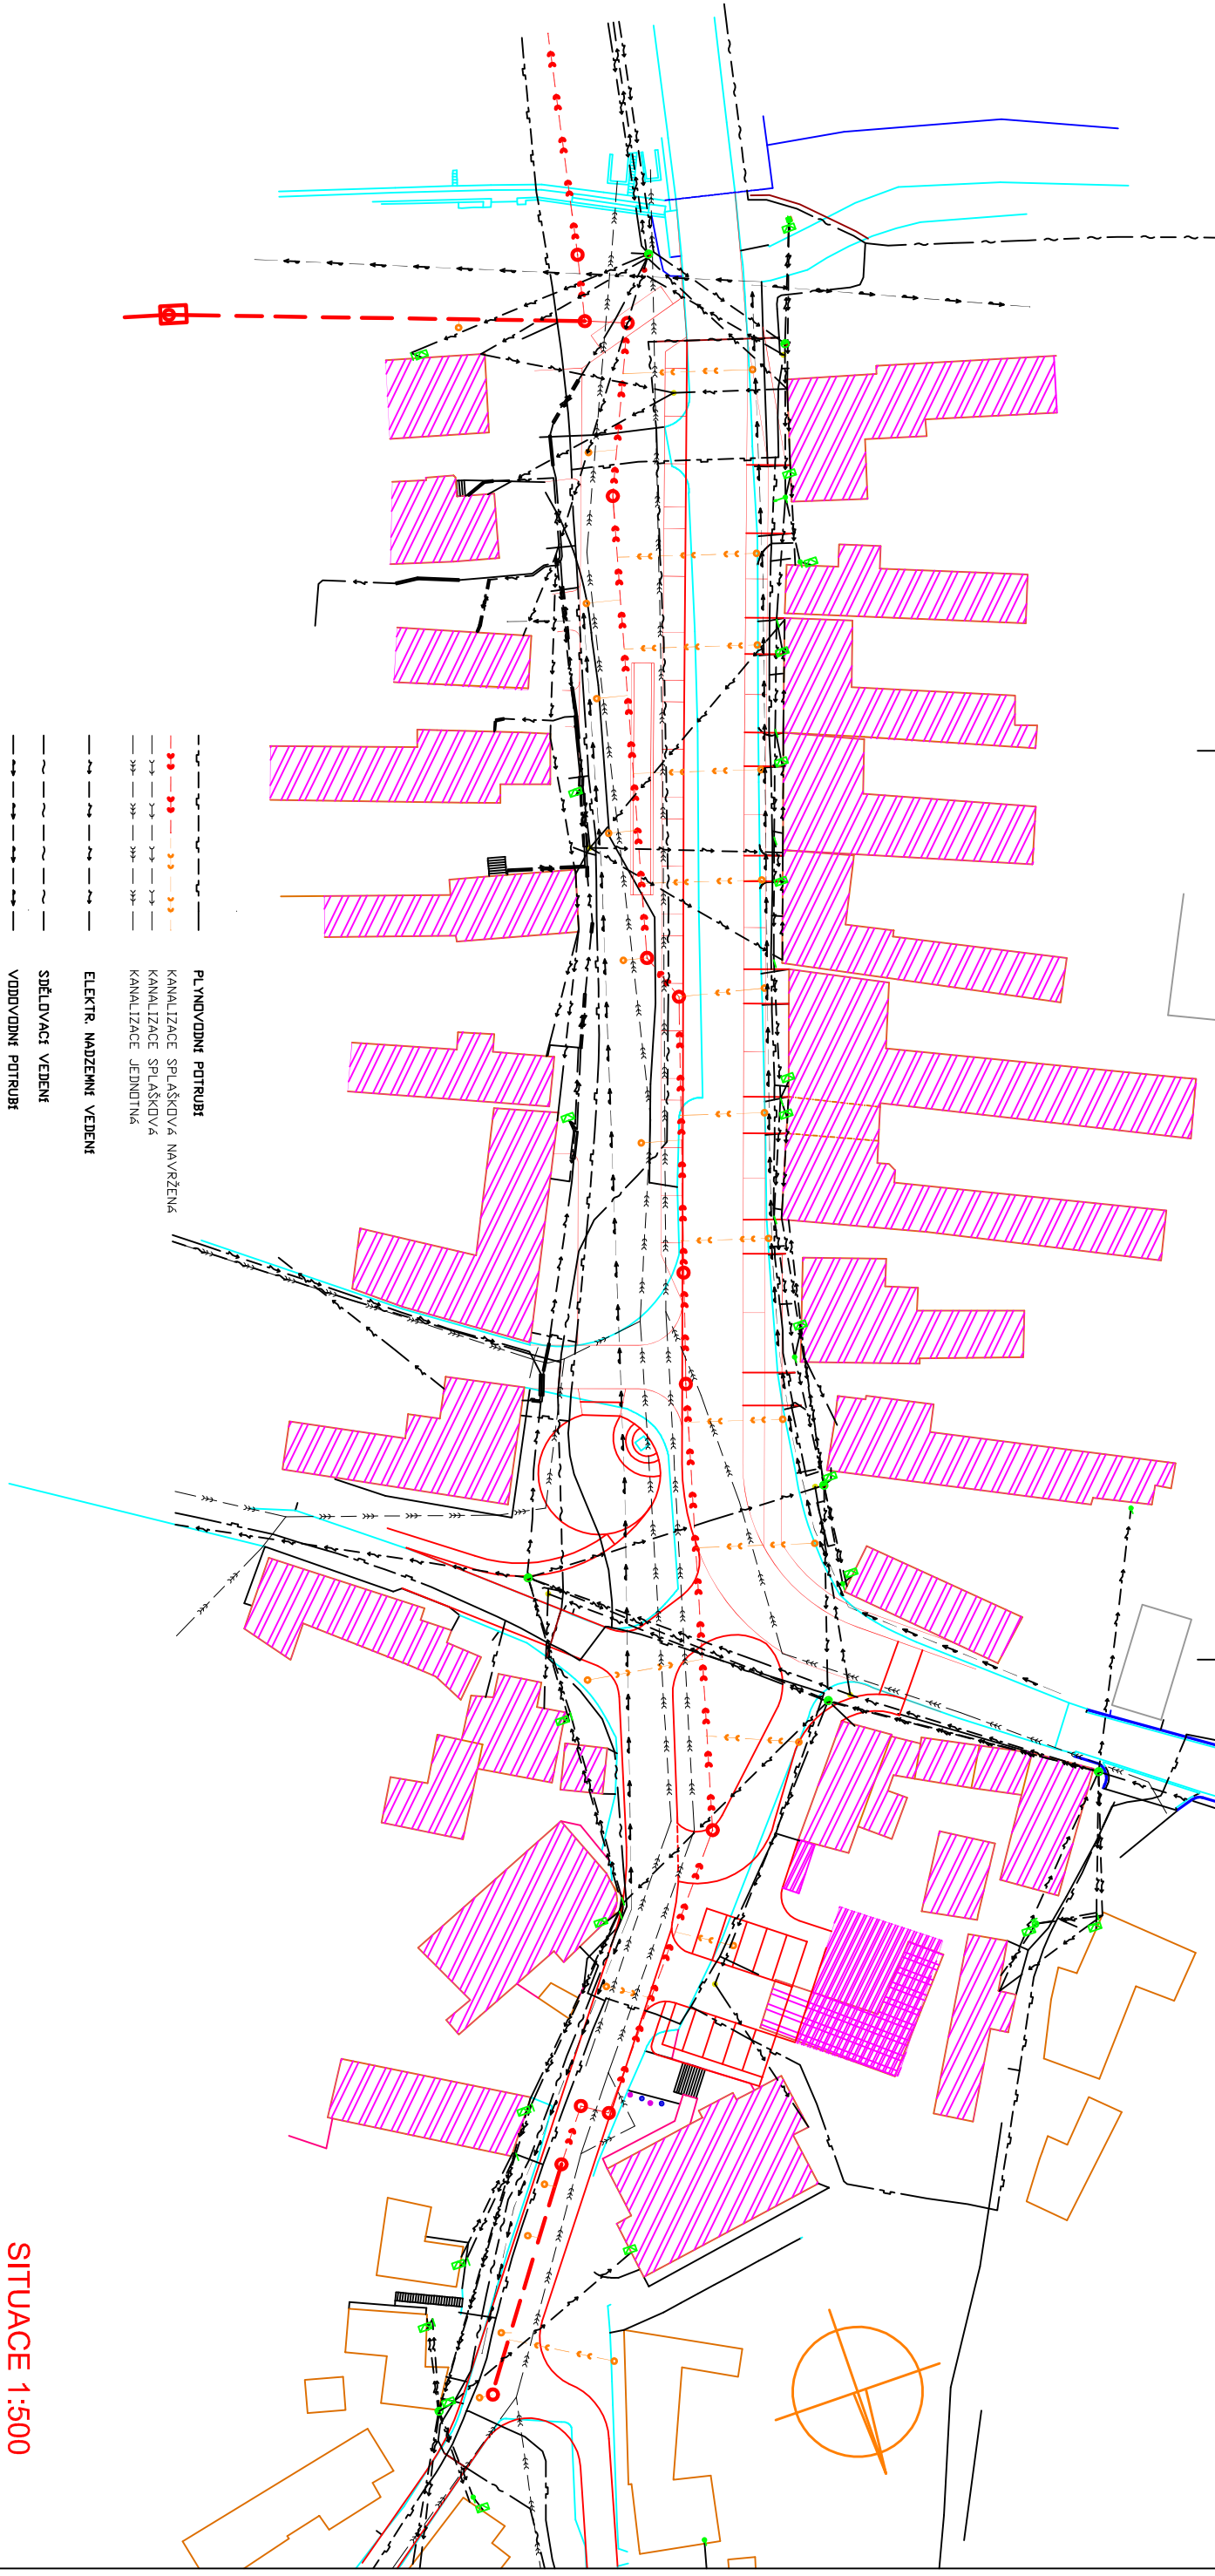

SITUACE 1:500
INŽENÝRSKÉ SÍTĚ