






SOUČASNÝ STAV PAMÁTNÍKU

PAMÁTNÍK ODBOJE PLOŠTINA – ÚZEMNÍ STUDIE BUDOUCNOSTI AREÁLU




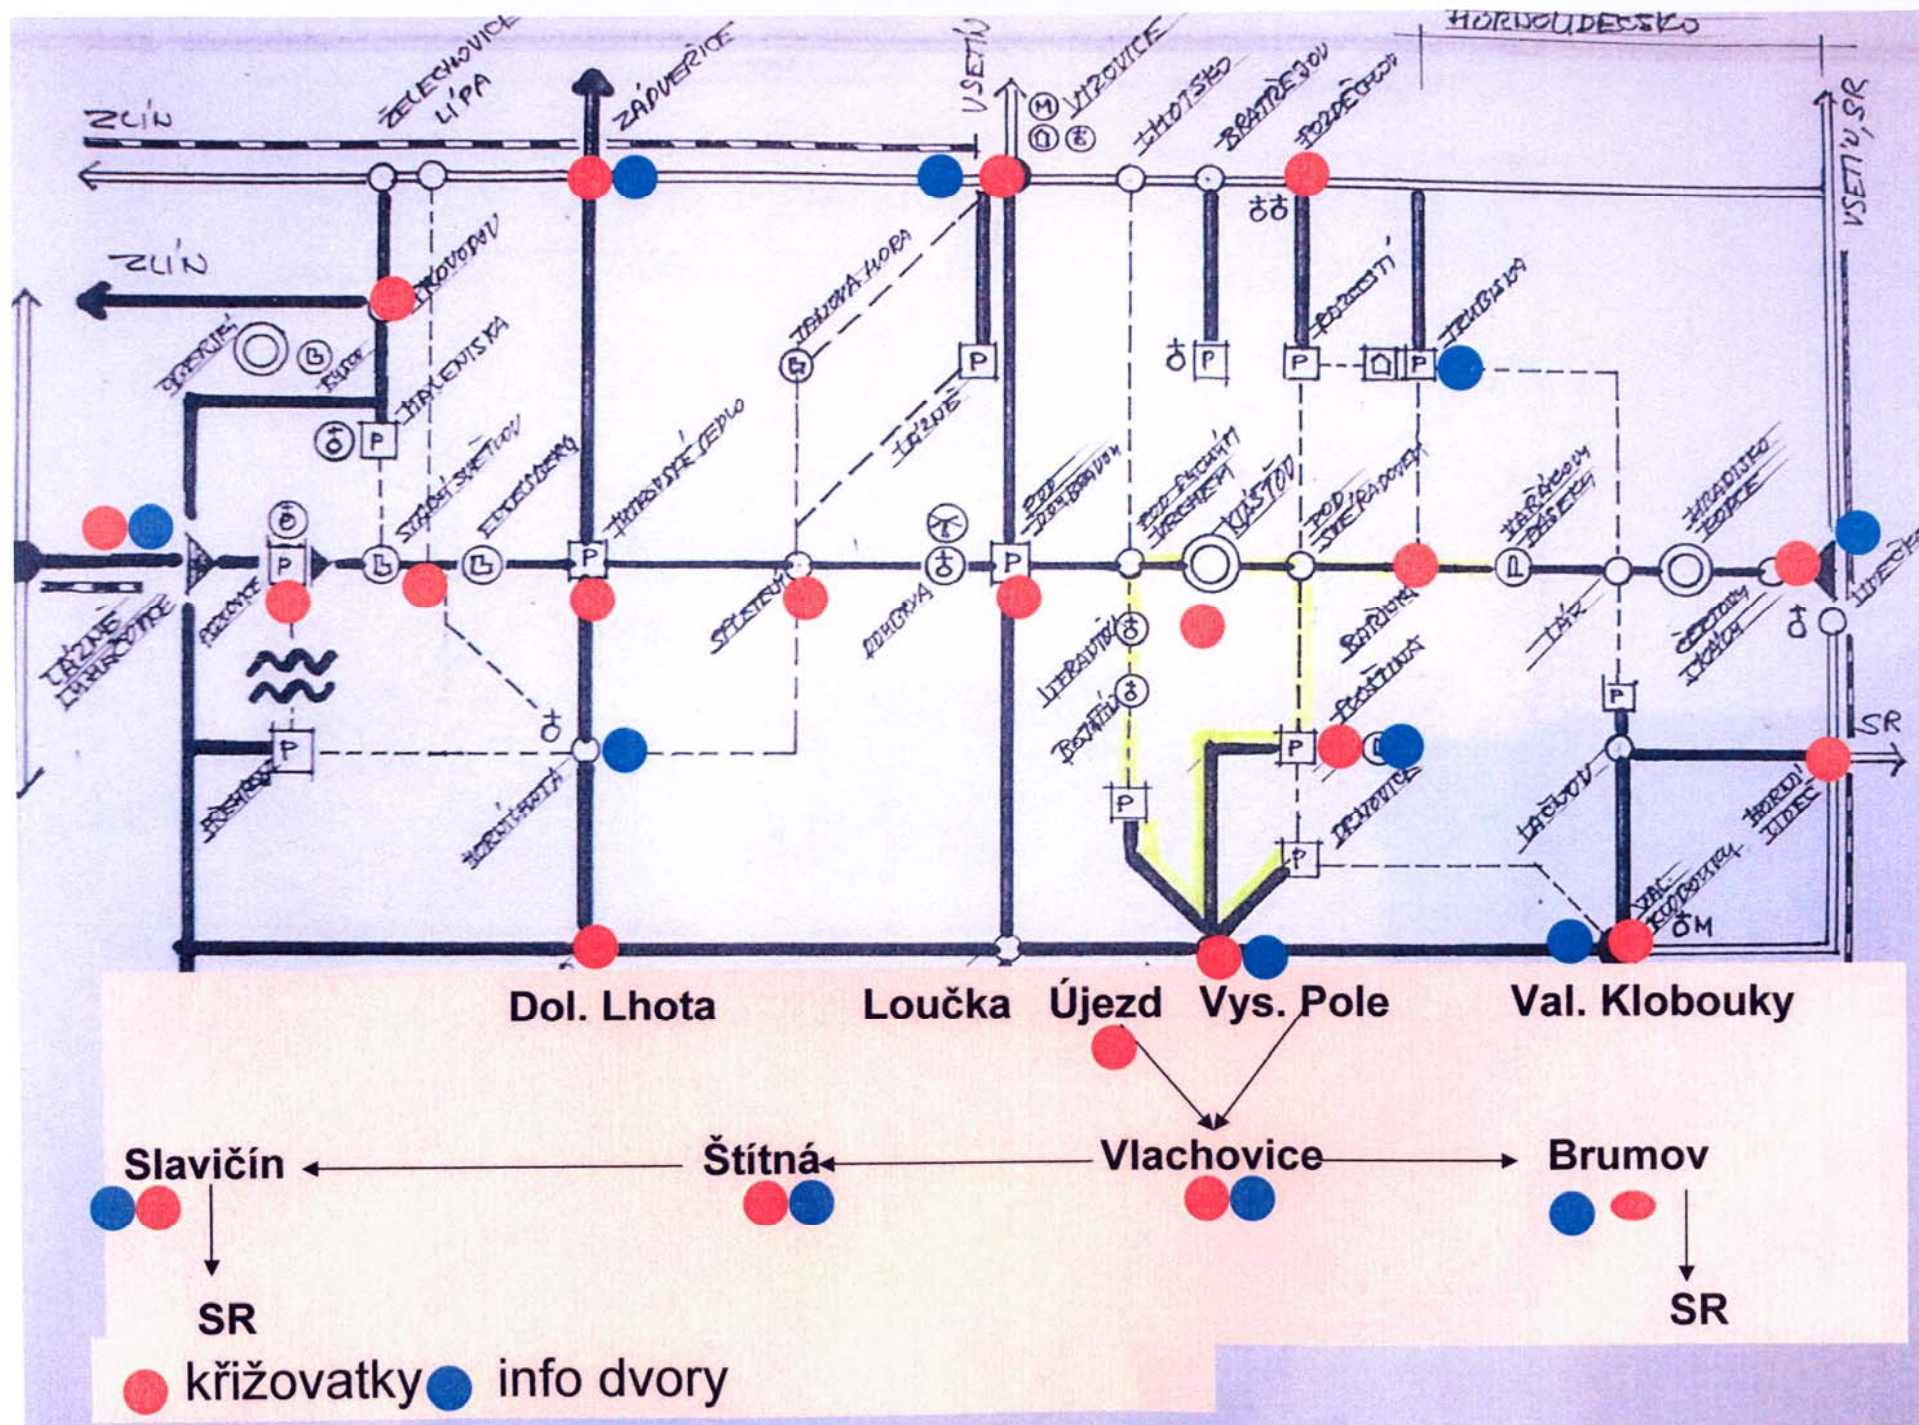

ŠIRŠÍ ÚZEMNÍ VZTAHY

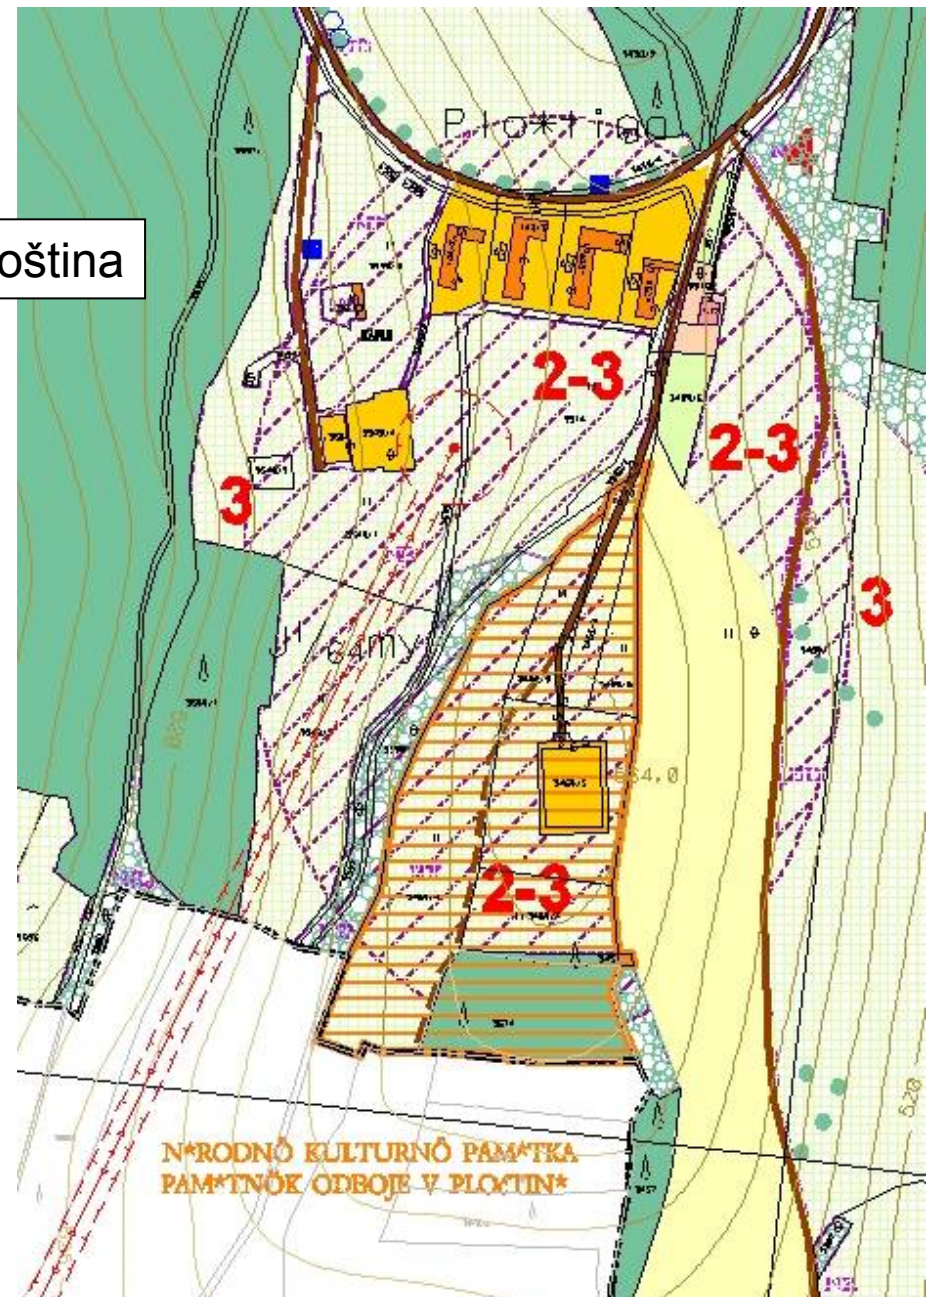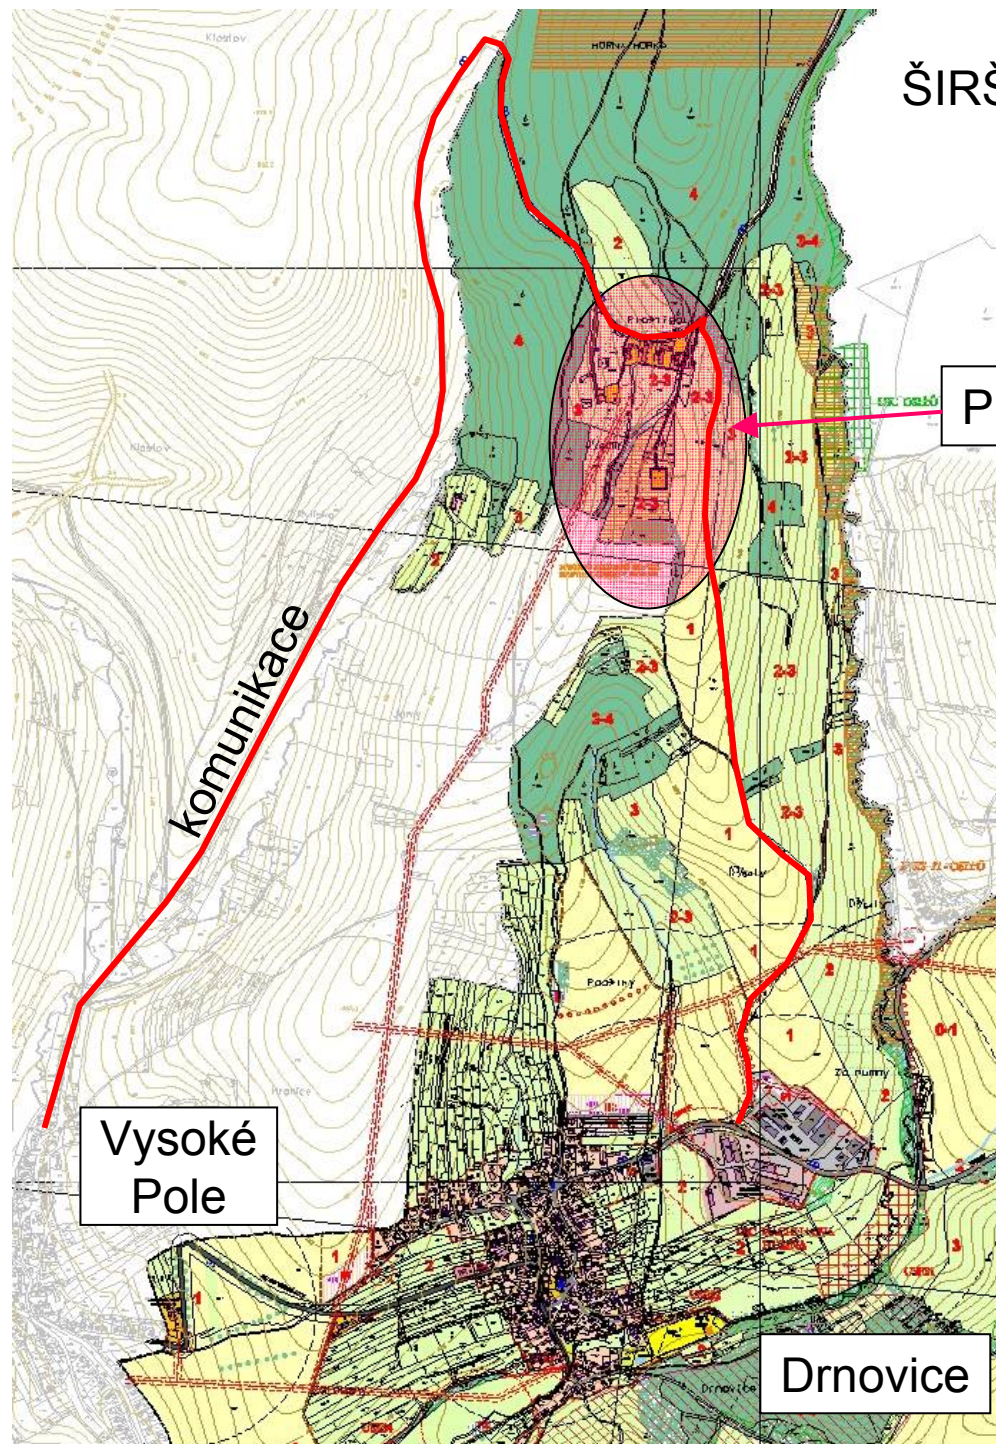

Celková situace – stav v době plánování památníku - listopad 1973

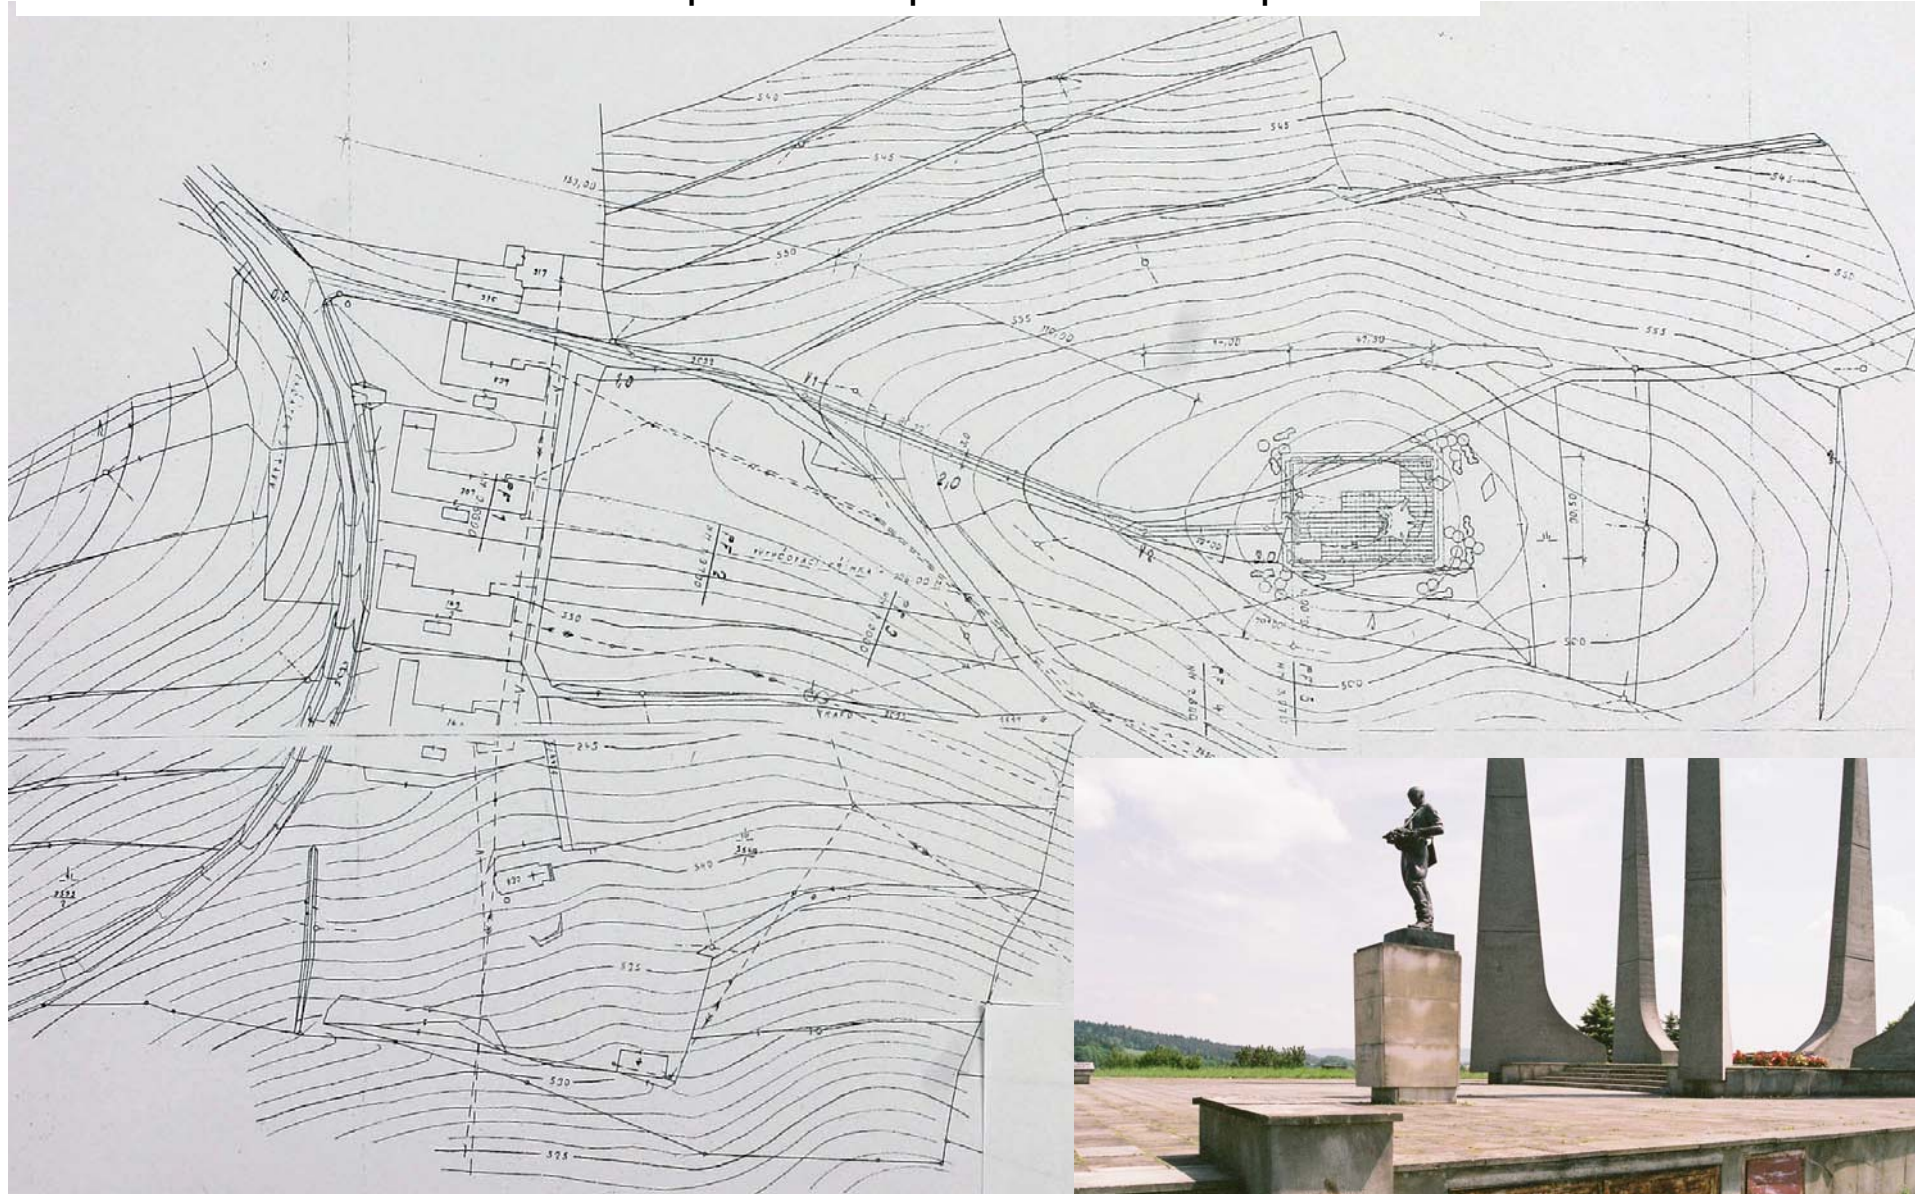

Celková situace – současný stav




socha ženy



muzeum



památník

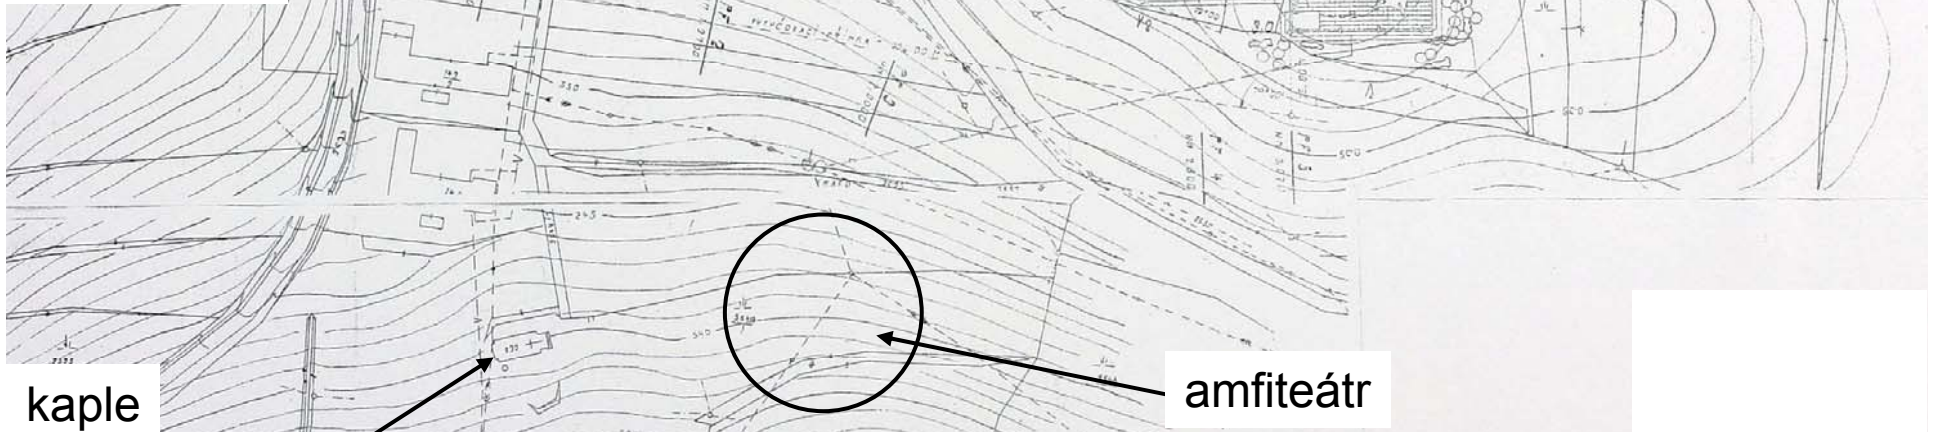

kaple

amfiteátr



ETAPIZACE

Etapa A: Samostatné nepodmíněné celky

Etapa B: Celky podmíněné


Etapa C: Doplnkový program - následnost v čase až po A nebo B

Etapa D: Dlouhodobý výhled


MAJETKOVÉ VZTAHY



vlastník Muzeum jihovýchodní Moravy, správa nemovitostí ve vlastnictví kraje

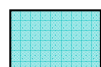

vlastník Obec Drnovice nebo Obec Vysoké Pole

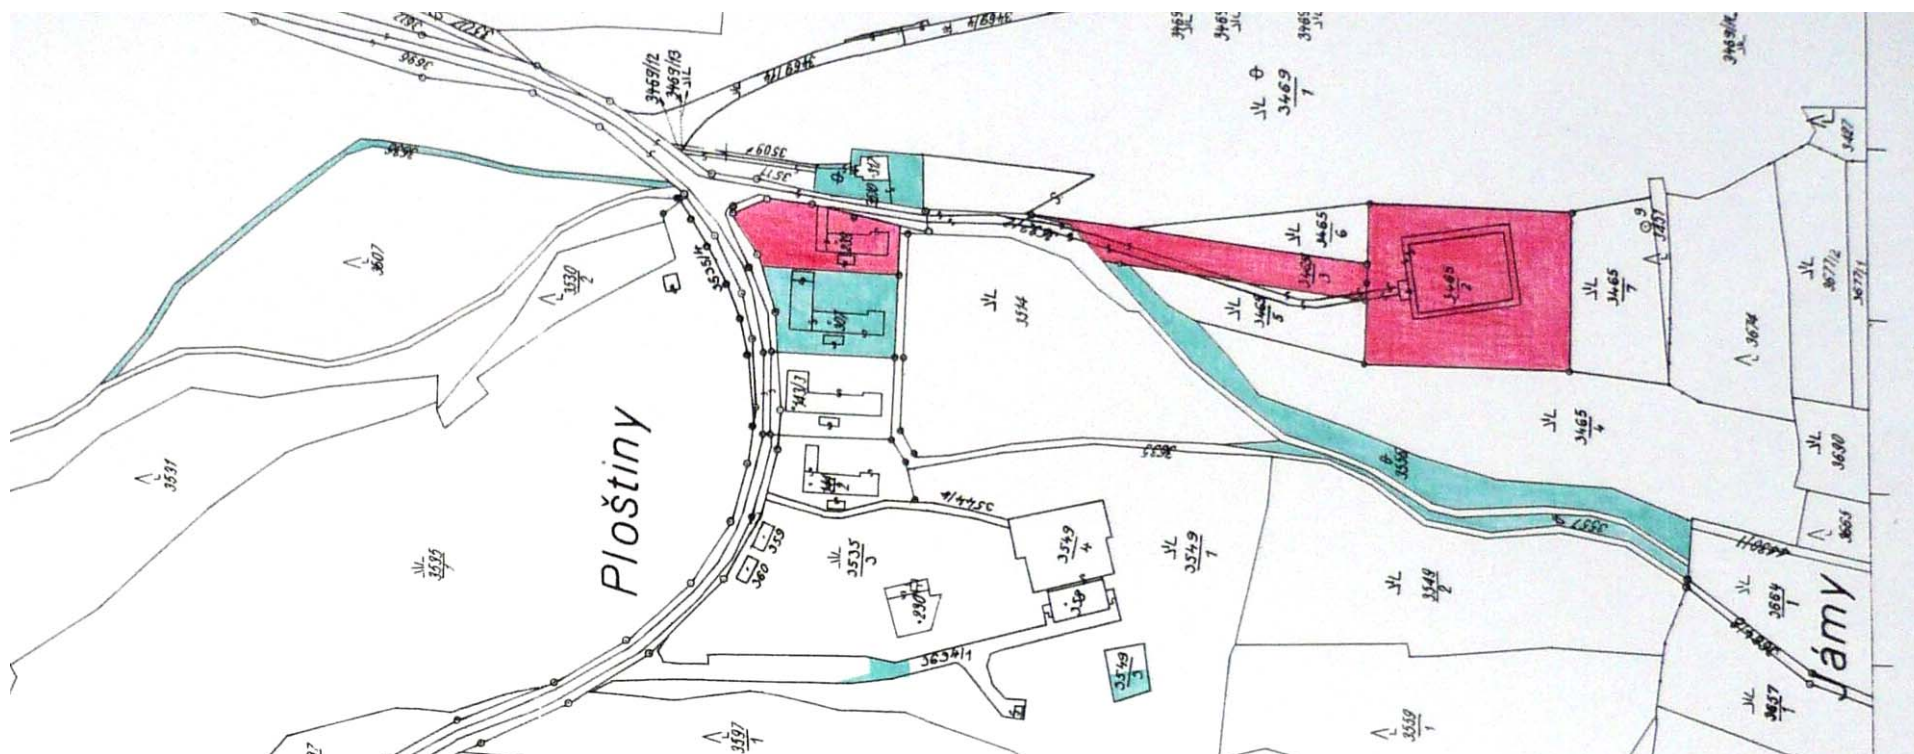


Etapa A: Samostatné nepodmíněné celky

1. Památník
2. Amfiteátr + hlediště
3. Kaple + předprostor
4. Dopravní napojení – cesty, parkoviště
5. Pěší trasa mezi kaplí a památníkem

Etapa B: Celky podmíněné

Etapa C: Doplnkový program - následnost v čase až po A nebo B

Etapa D: Dlouhodobý výhled

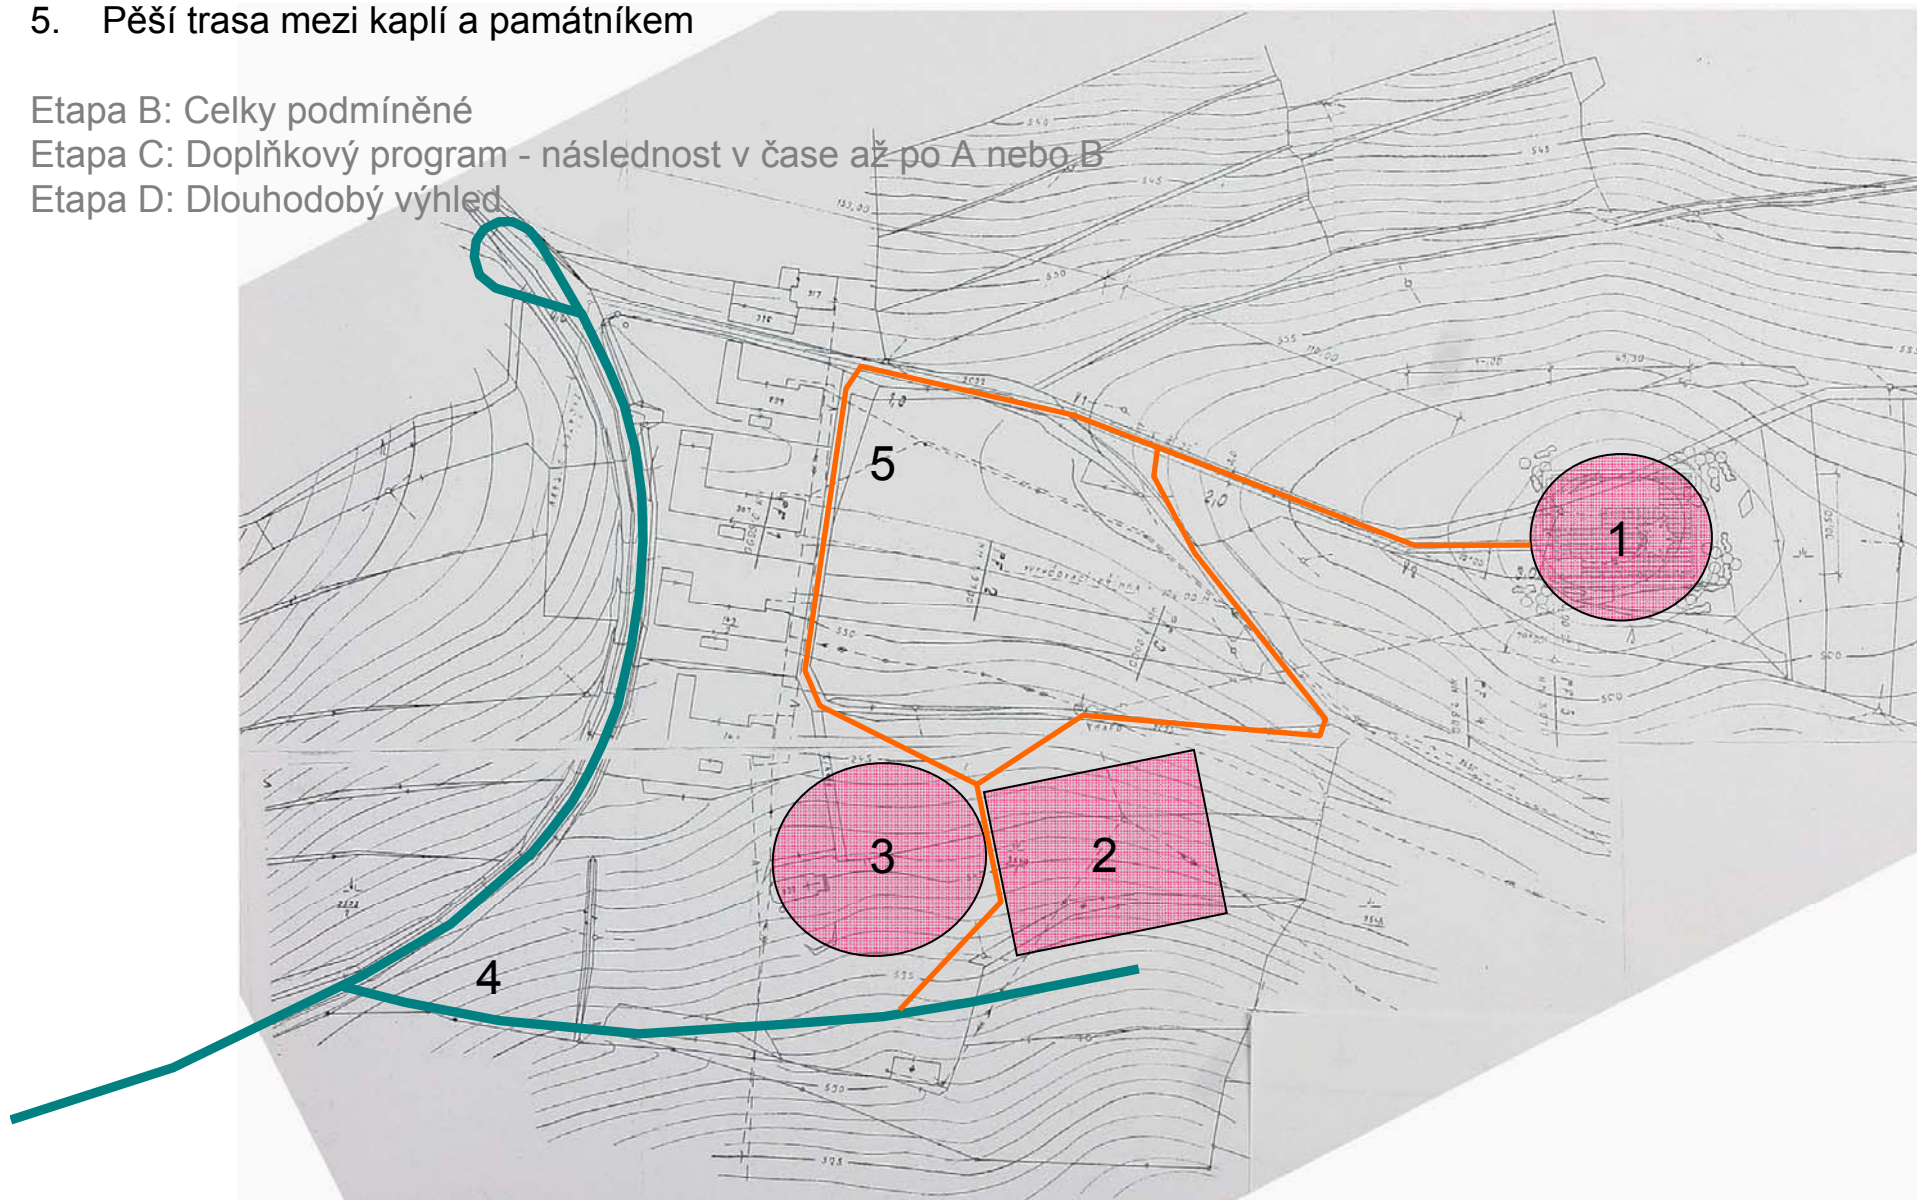


1. Památník



1. Památník



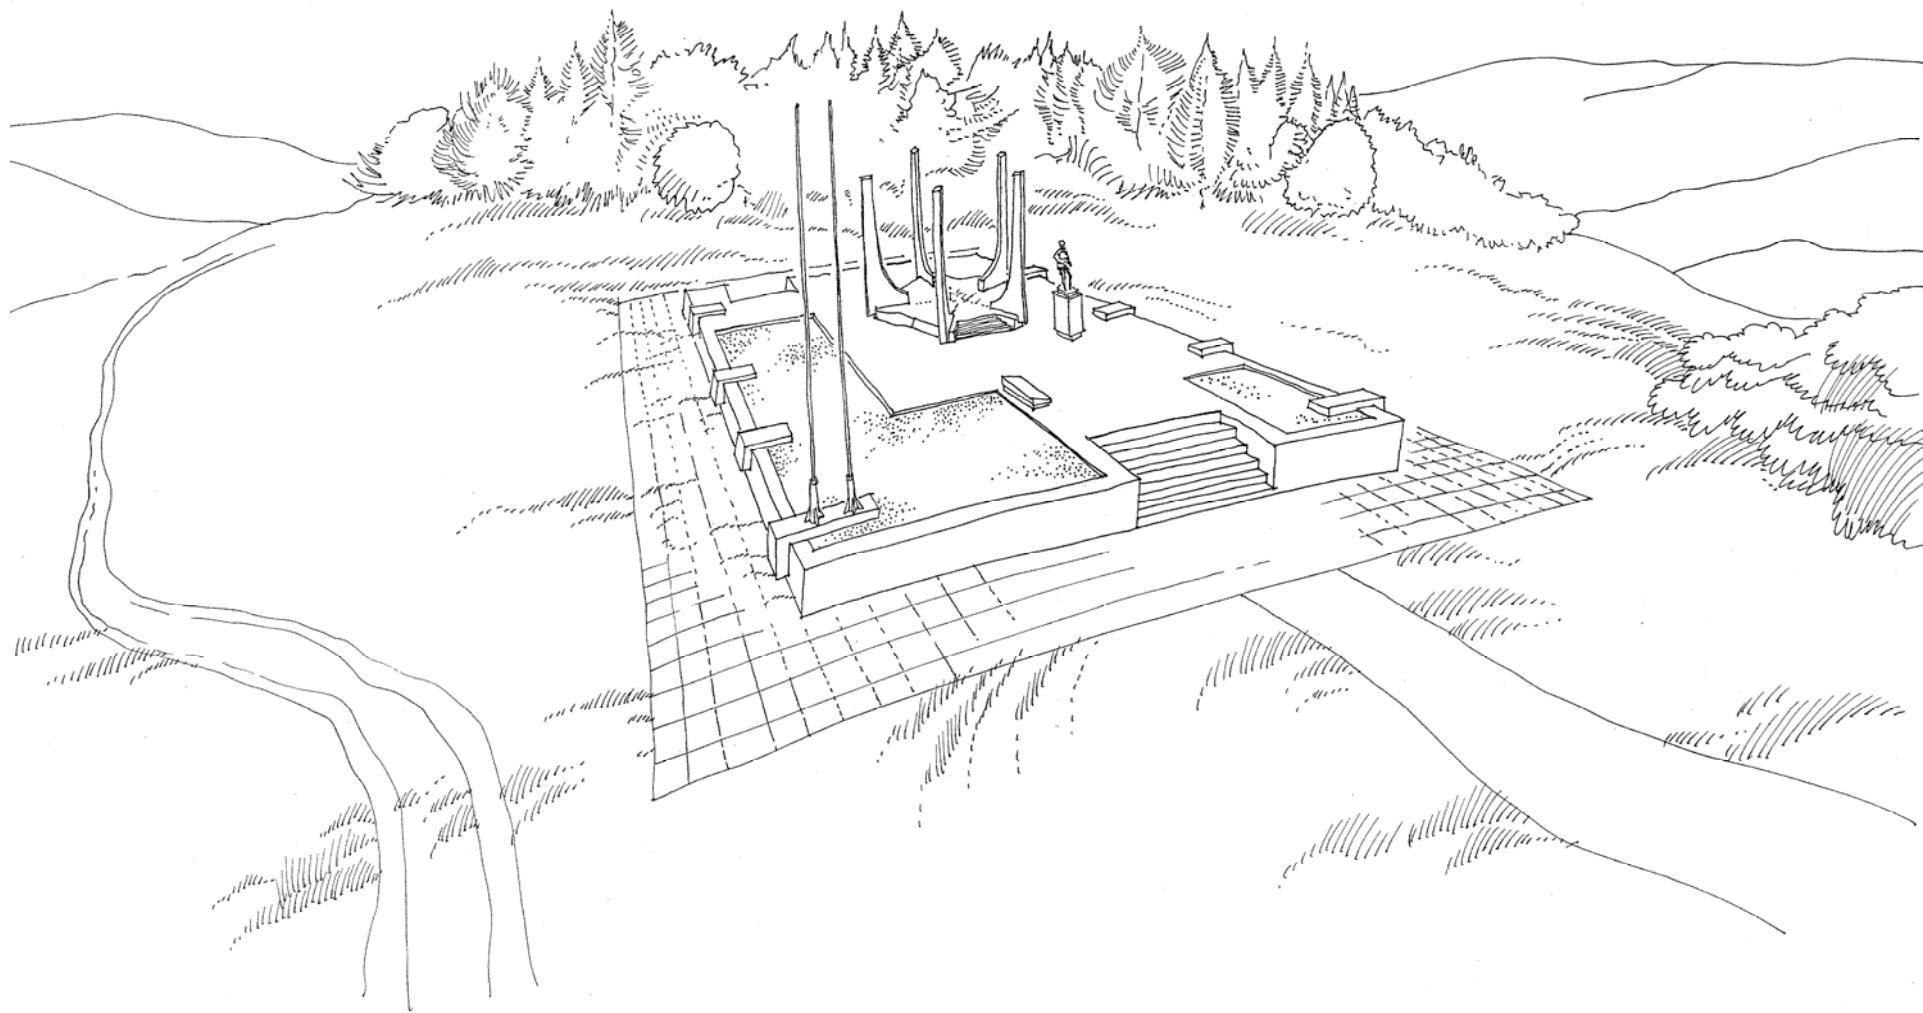


SOUČASNÝ STAV PAMÁTNÍKU
PAMÁTNÍK ODBOJE PLOŠTINA – ÚZEMNÍ STUDIE ROZVOJE AREÁLU




REALIZAČNÍ NÁKLADY

Památník – oprava v současném tvaru :

Plocha cca 36 x 50m; potřebná stavební úprava neznámého podloží včetně drenáží a stabilních základů			
v současném tvaru ve vrstvě 1,5 m:	2 700 m ³	3000,- Kč/m ³	8 100 tis. Kč
+ úprava stávající zeleně, popřípadě její dosadba			1 milion Kč

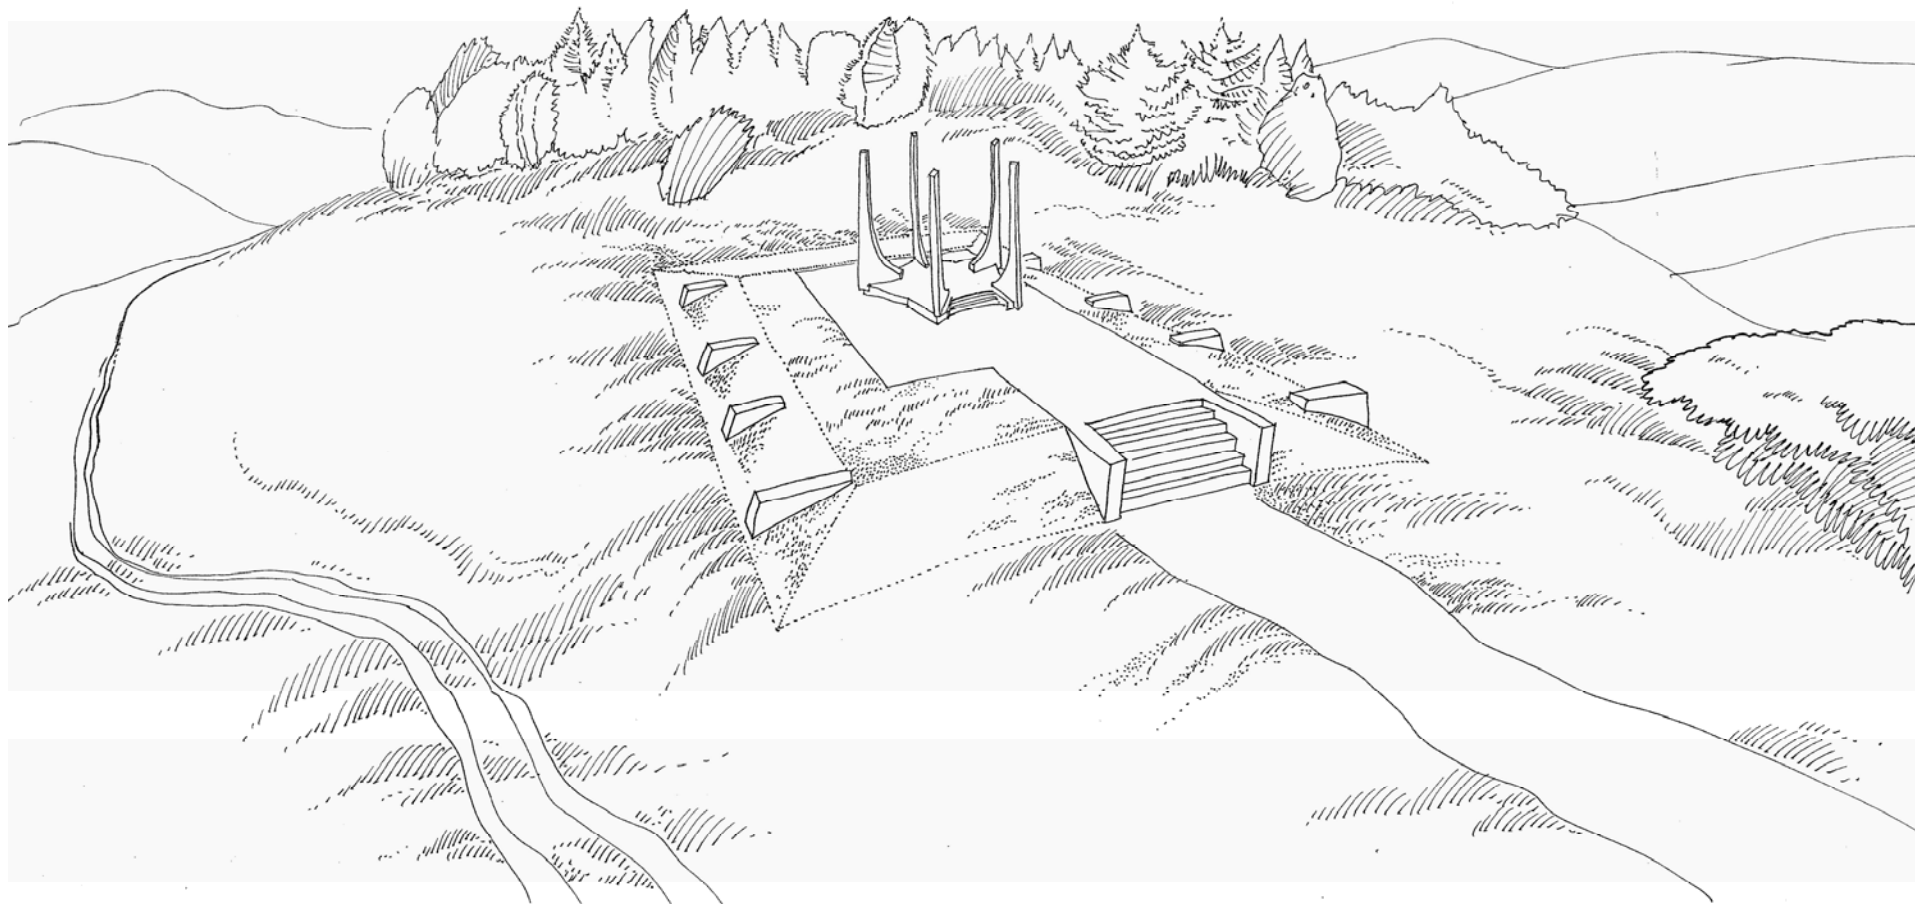

NAVRHOVANÝ STAV PAMÁTNÍKU
PAMÁTNÍK ODBOJE PLOŠTINA – ÚZEMNÍ STUDIE ROZVOJE AREÁLU

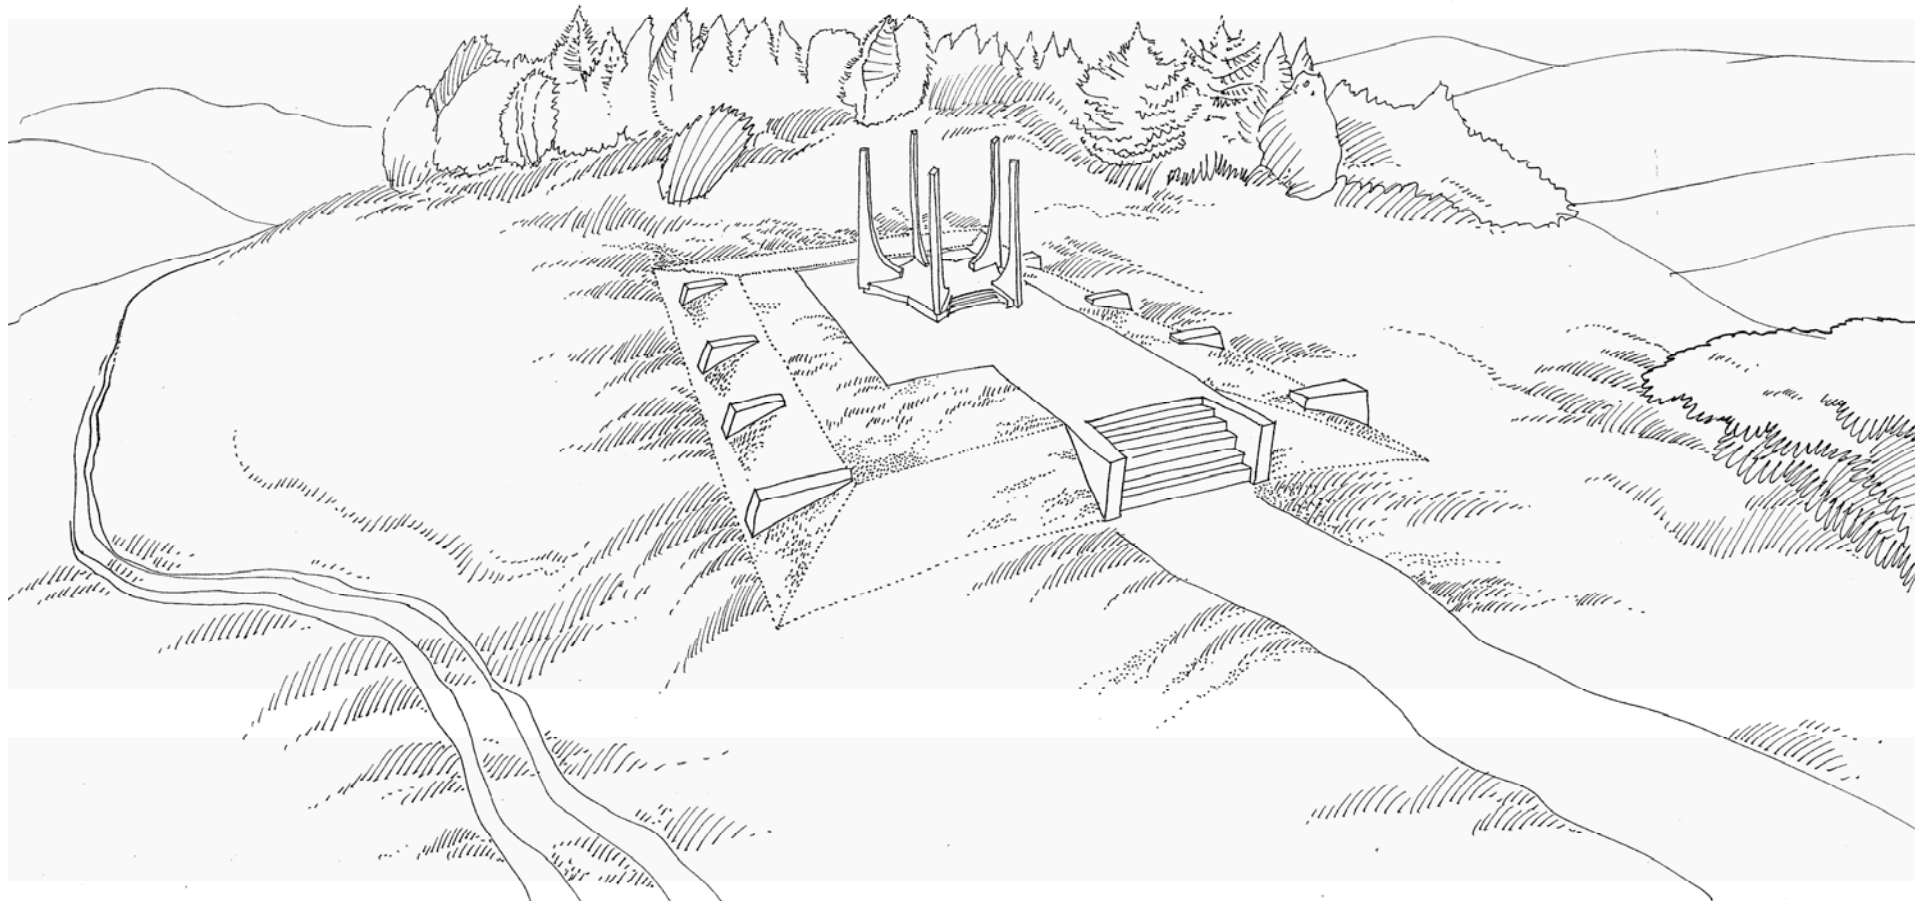

REALIZAČNÍ NÁKLADY

Památník – úprava do navrhovaného tvaru :



Plocha cca 36 x 50m; odstraněny budou okrajové betonové zídky. Obkladový kámen bude přemístěn a využit v nástupní části areálu. Dále bude provedena terénní úprava do potřebného tvaru a zatravnění.

max. 700 m³

3000,- Kč/m³

max. 2 100 tis. Kč

DLOUHODOBÝ VÝHLED

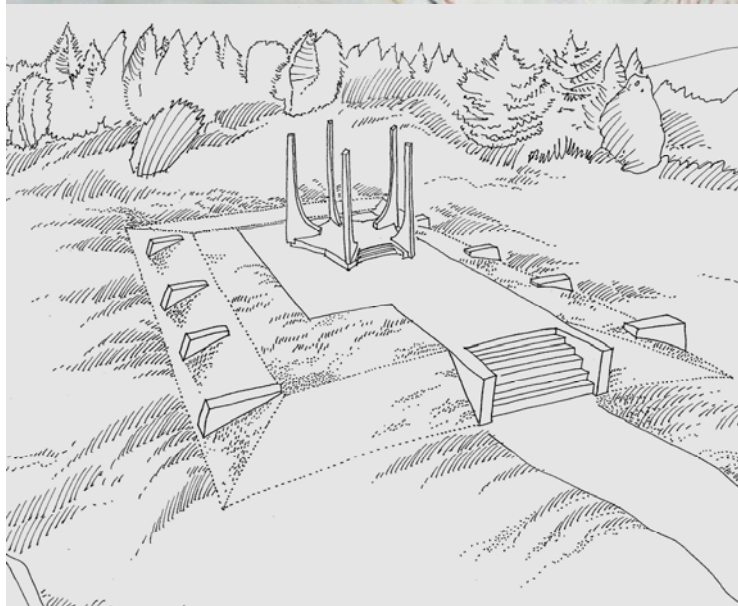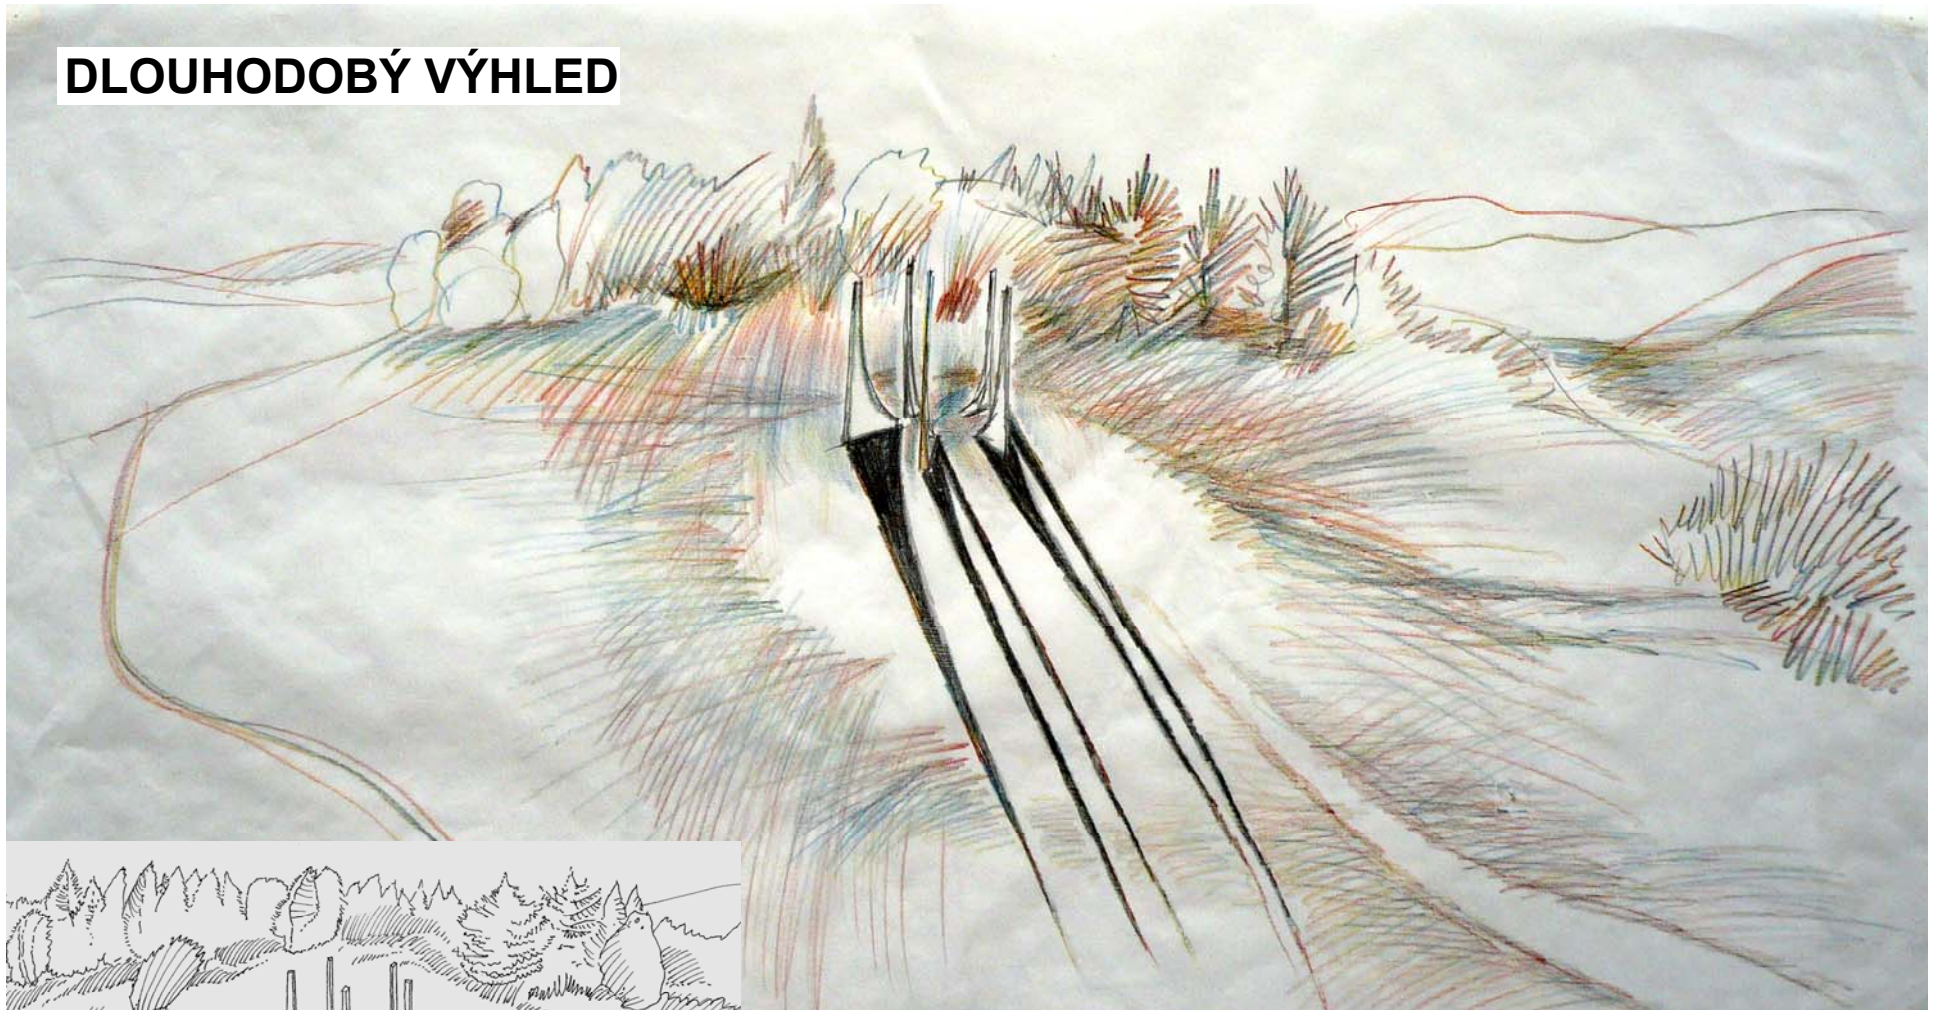


Etapa A: Samostatné nepodmíněné celky

1. Památník
2. Amfiteátr + hlediště
3. Kaple + předprostor
4. Dopravní napojení – cesty, parkoviště
5. Pěší trasa mezi kaplí a památníkem

Etapa B: Celky podmíněné


Etapa C: Doplnkový program - následnost v čase až po A nebo B


Etapa D: Dlouhodobý výhled

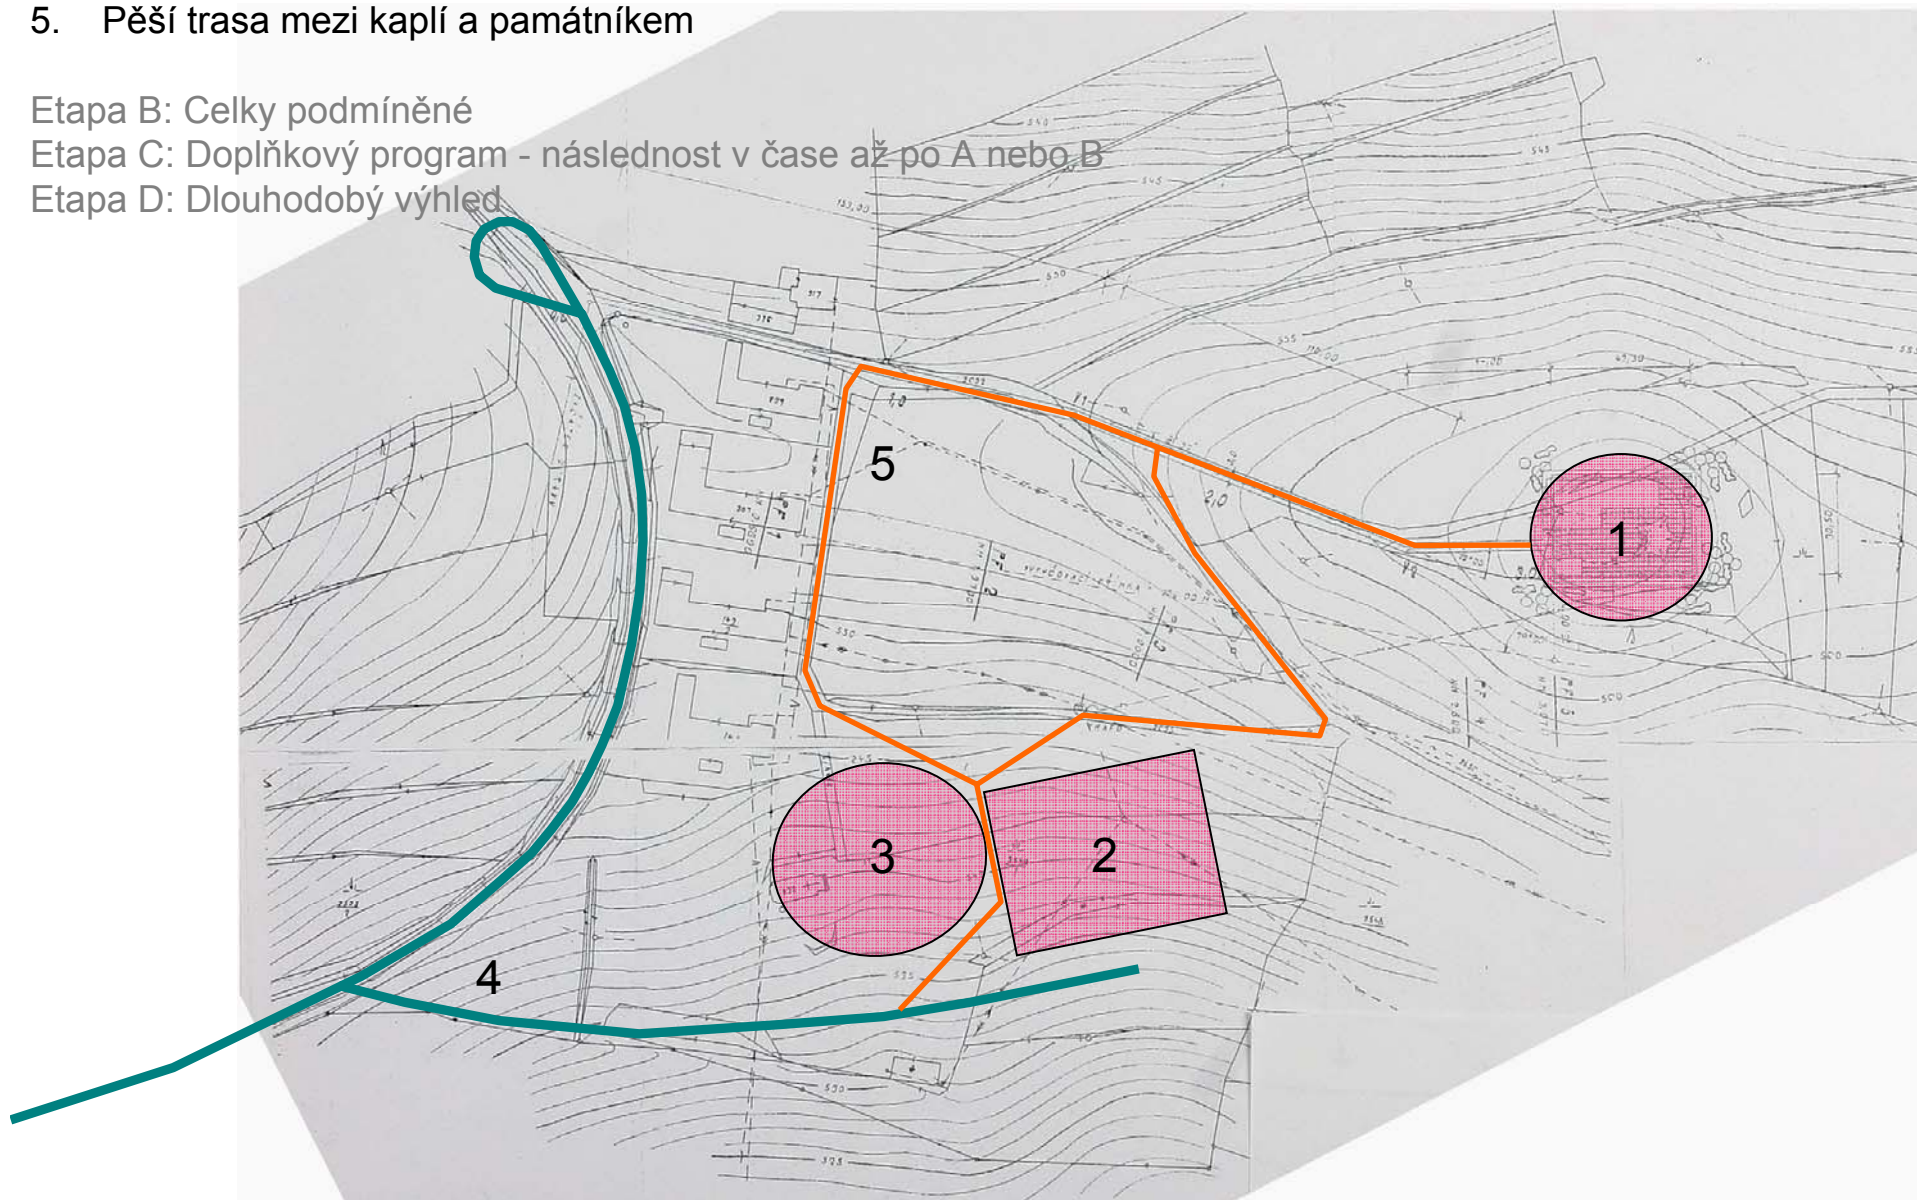

KAPLE A AMFITEÁTR – VARIANTA 1

PAMÁTNÍK ODBOJE PLOŠTINA – ÚZEMNÍ STUDIE ROZVOJE AREÁLU

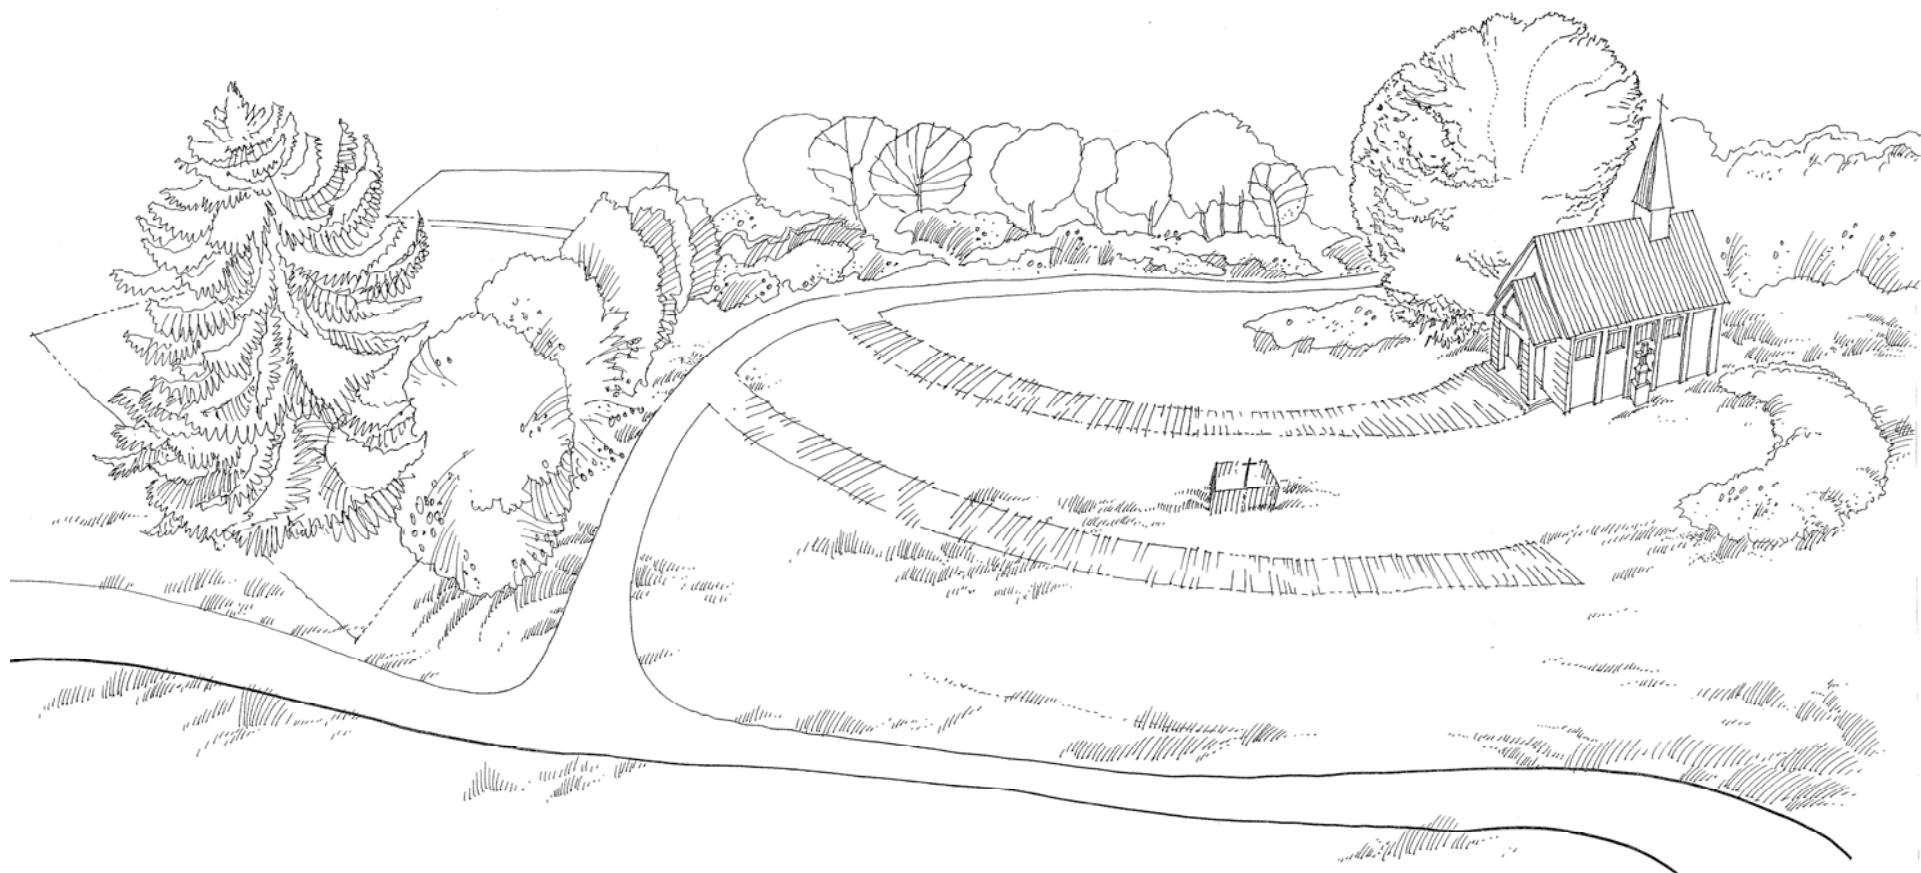

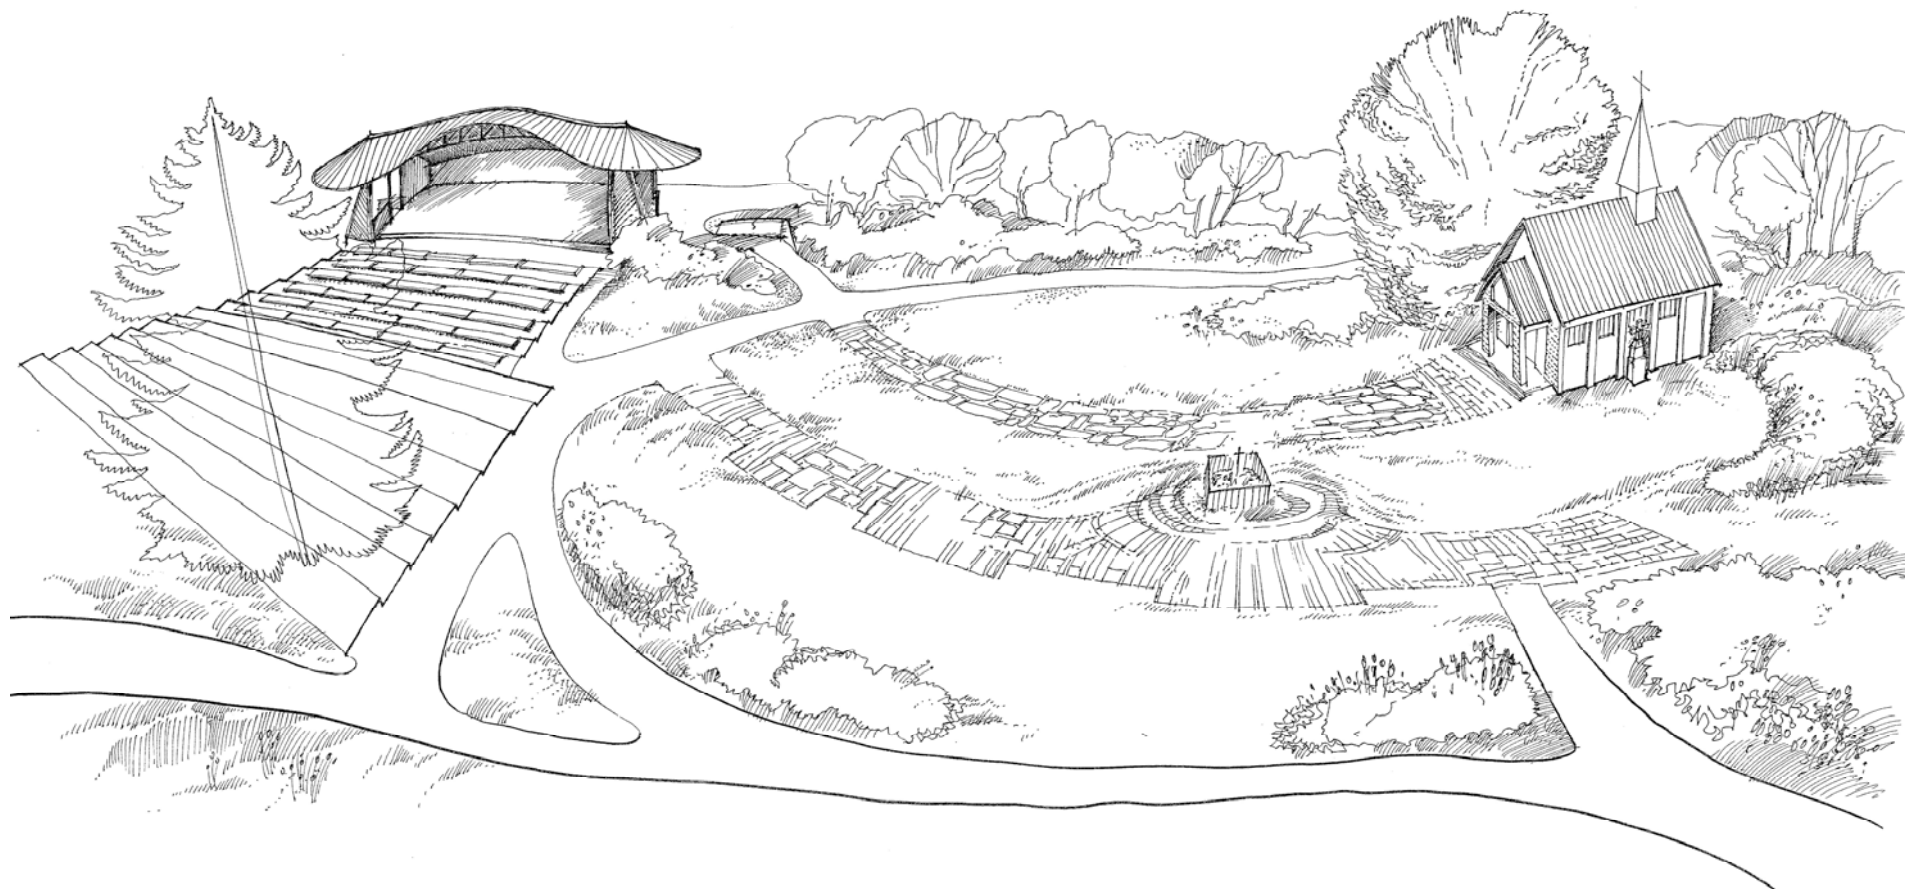

KAPLE A AMFITEÁTR – VARIANTA 2
PAMÁTNÍK ODBOJE PLOŠTINA – ÚZEMNÍ STUDIE ROZVOJE AREÁLU




Etapa A: Samostatné nepodmíněné celky


Etapa B: Celky podmíněné

- Expozice v objektu 307
- 2.1. Dostavba služeb – půjčovna kol a lyží
2.2. přestavba objektu 237

Etapa C: Doplnkový program - následnost v čase až po A nebo B

Etapa D: Dlouhodobý výhled

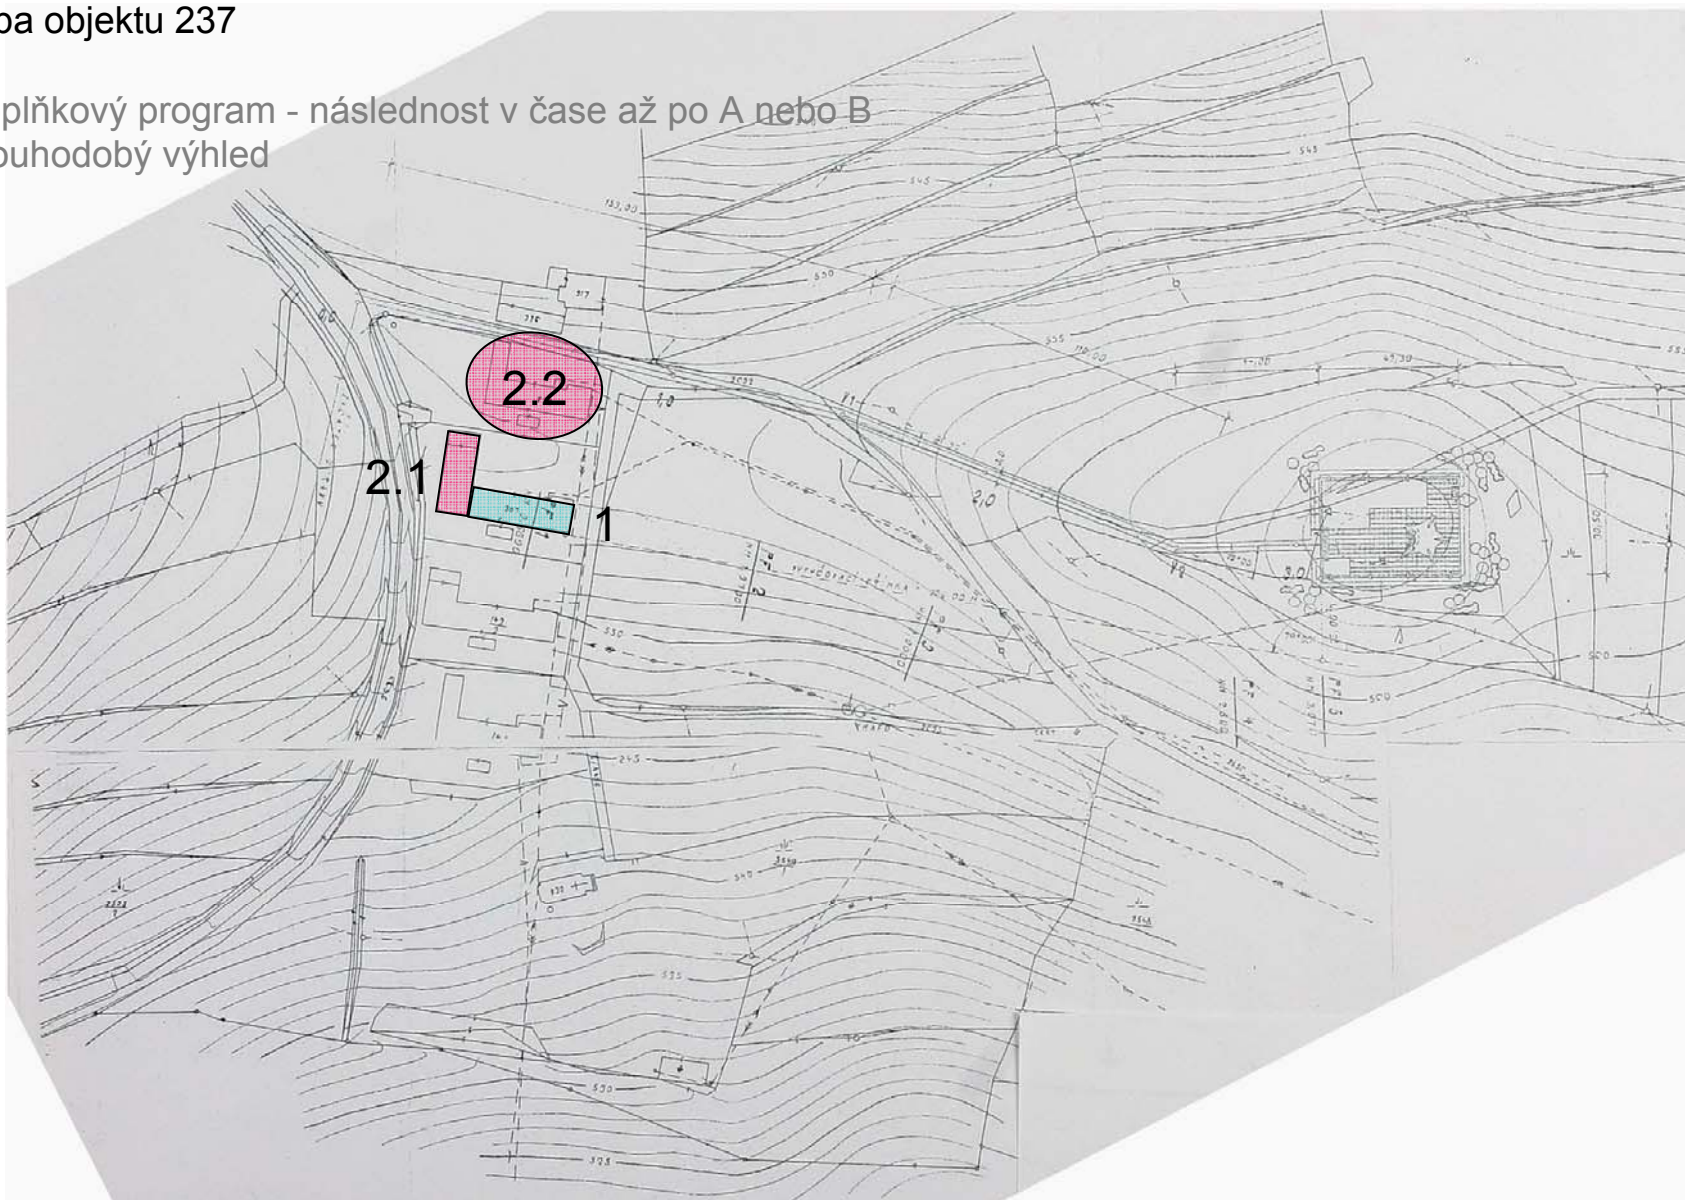

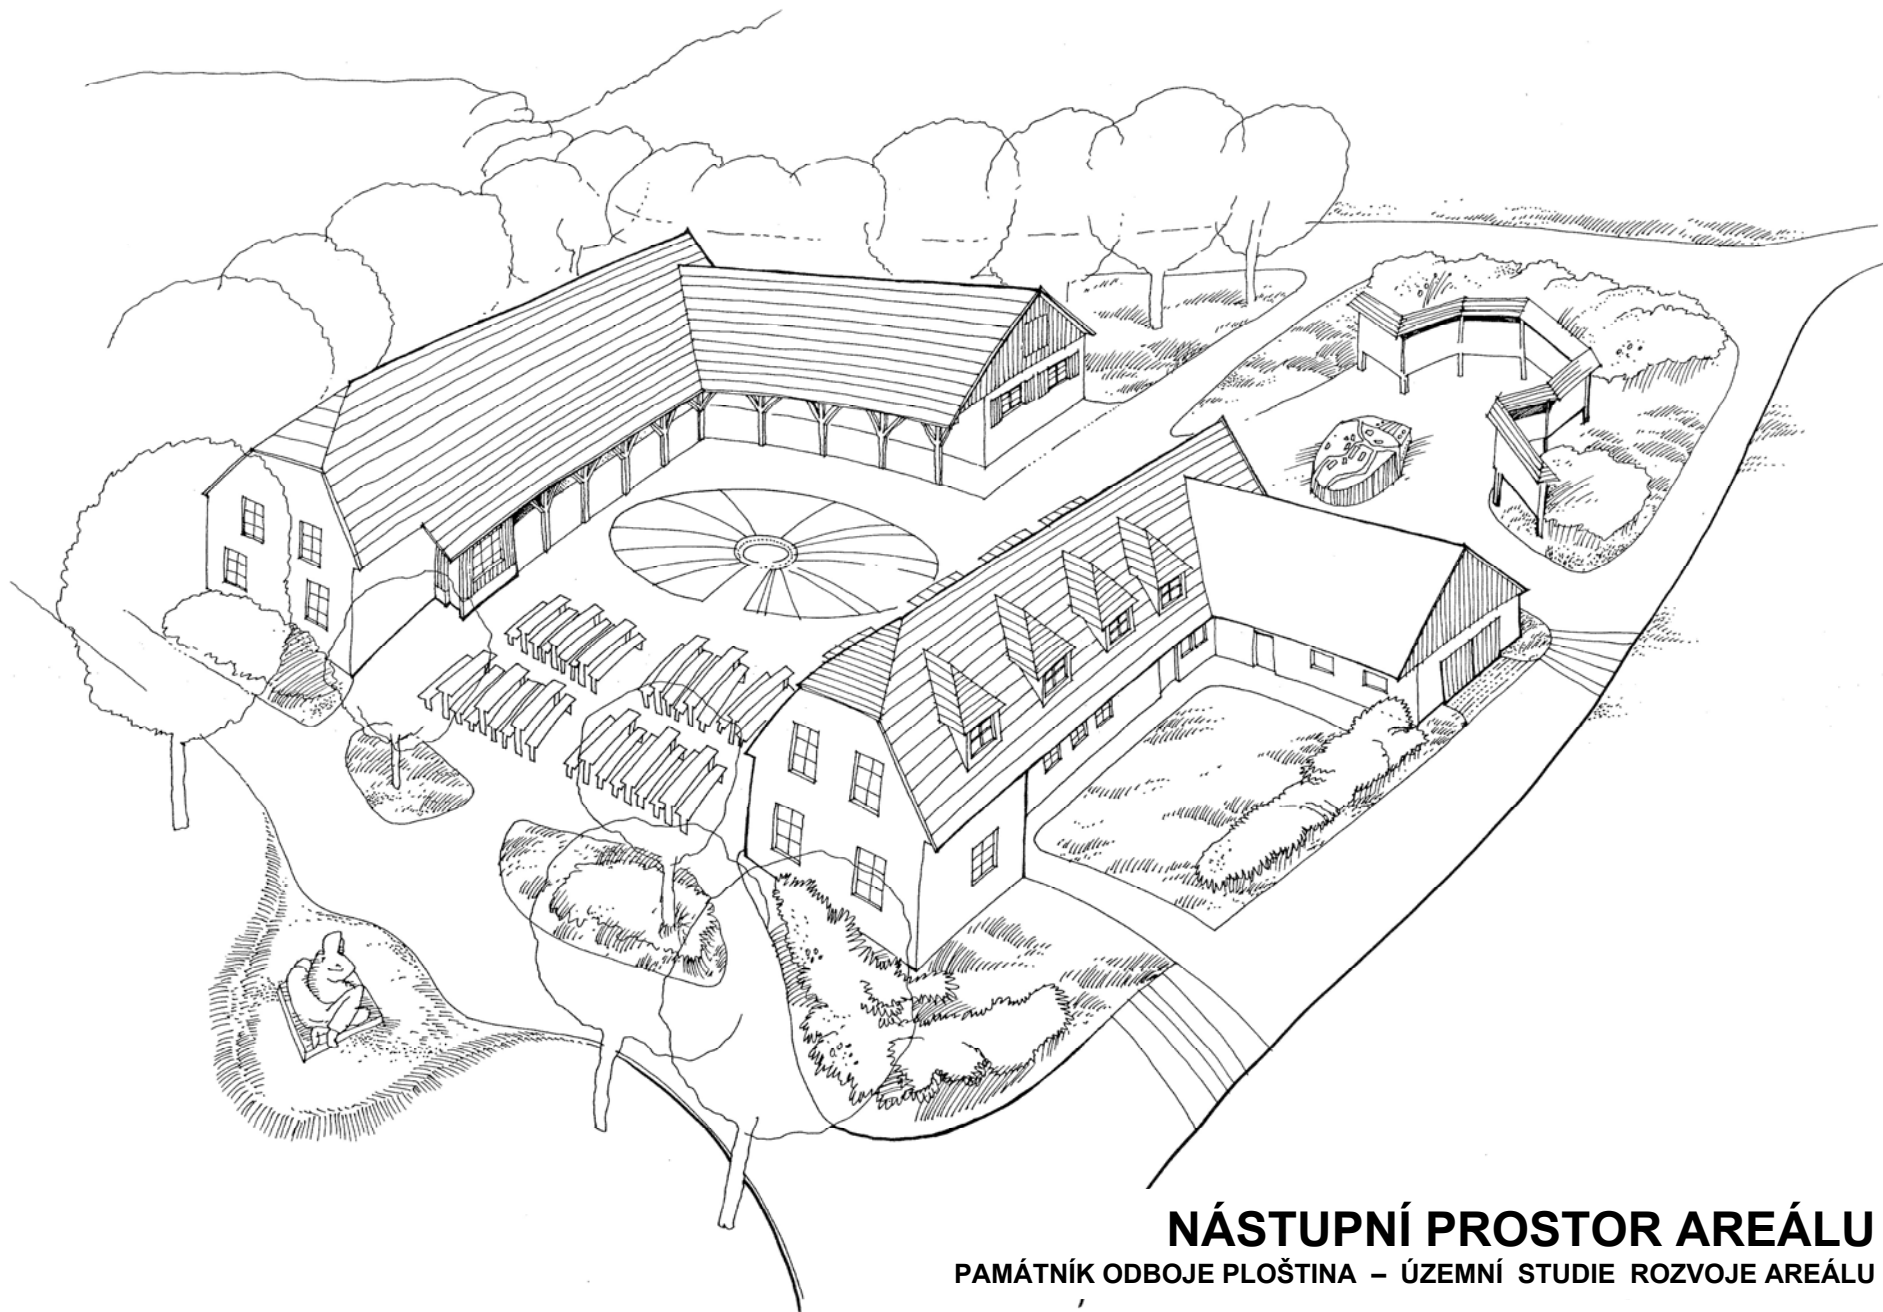


NÁSTUPNÍ PROSTOR AREÁLU
PAMÁTNÍK ODBOJE PLOŠTINA – ÚZEMNÍ STUDIE ROZVOJE AREÁLU

Přízemí expozice – současný stav – objekt 307 (MUZEUM), projekt 1978




Varianty stavebních úprav přízemí expozice – objekt 307 (MUZEUM)

Varianta 1

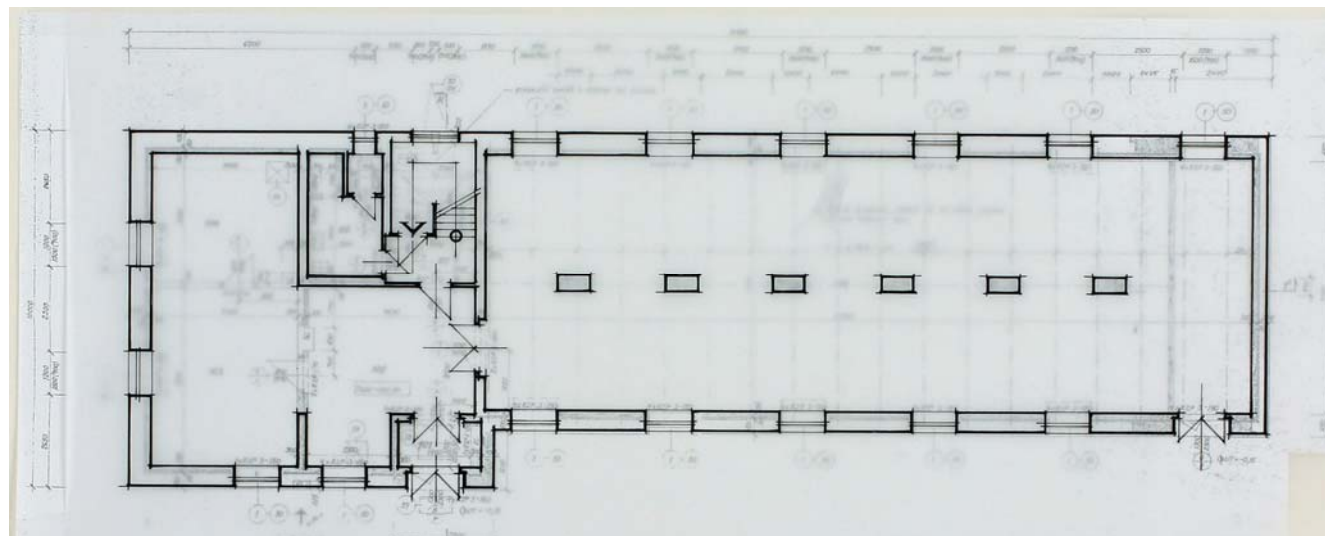

Varianta 2

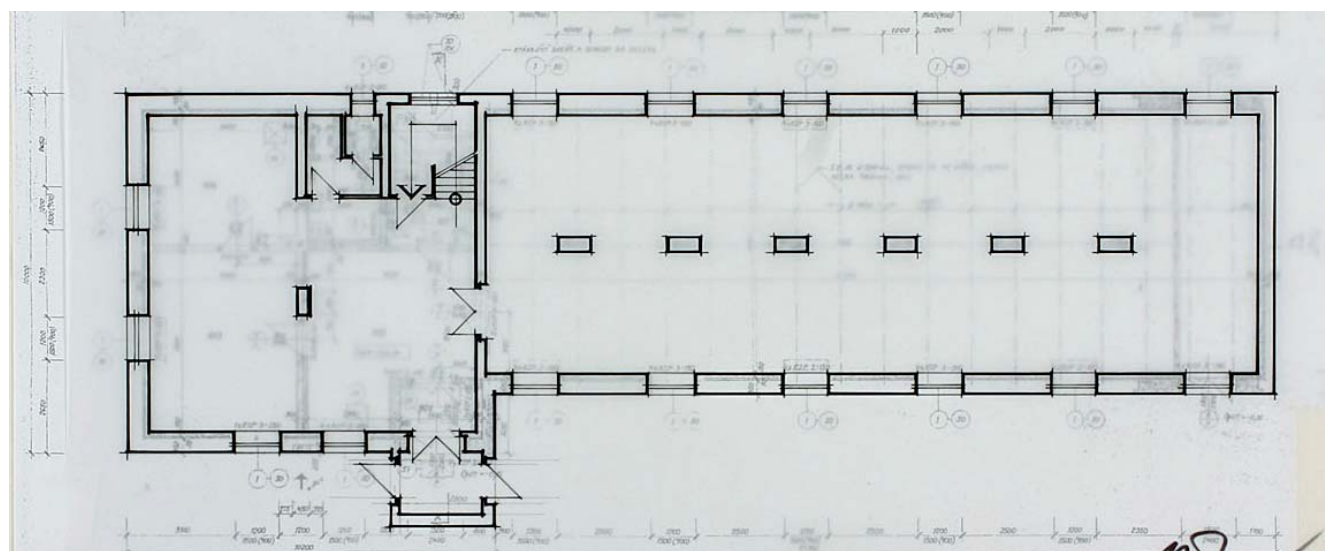

B.1. **Nová stálá expozice v budově 307** – podmínkou je stavební rekonstrukce objektu

240 m²

5 000,- Kč/m²

1 200 tis. Kč


Etapa A: Samostatné nepodmíněné celky

Etapa B: Celky podmíněné

Etapa C: Doplňkový program - následnost v čase až po A nebo B


1. Informační dvůr
2. Zpevněné plochy
3. Venkovní expozice muzea
4. Likvidace dožilých stavebních relikvů – v celém areálu

Etapa D: Dlouhodobý výhled

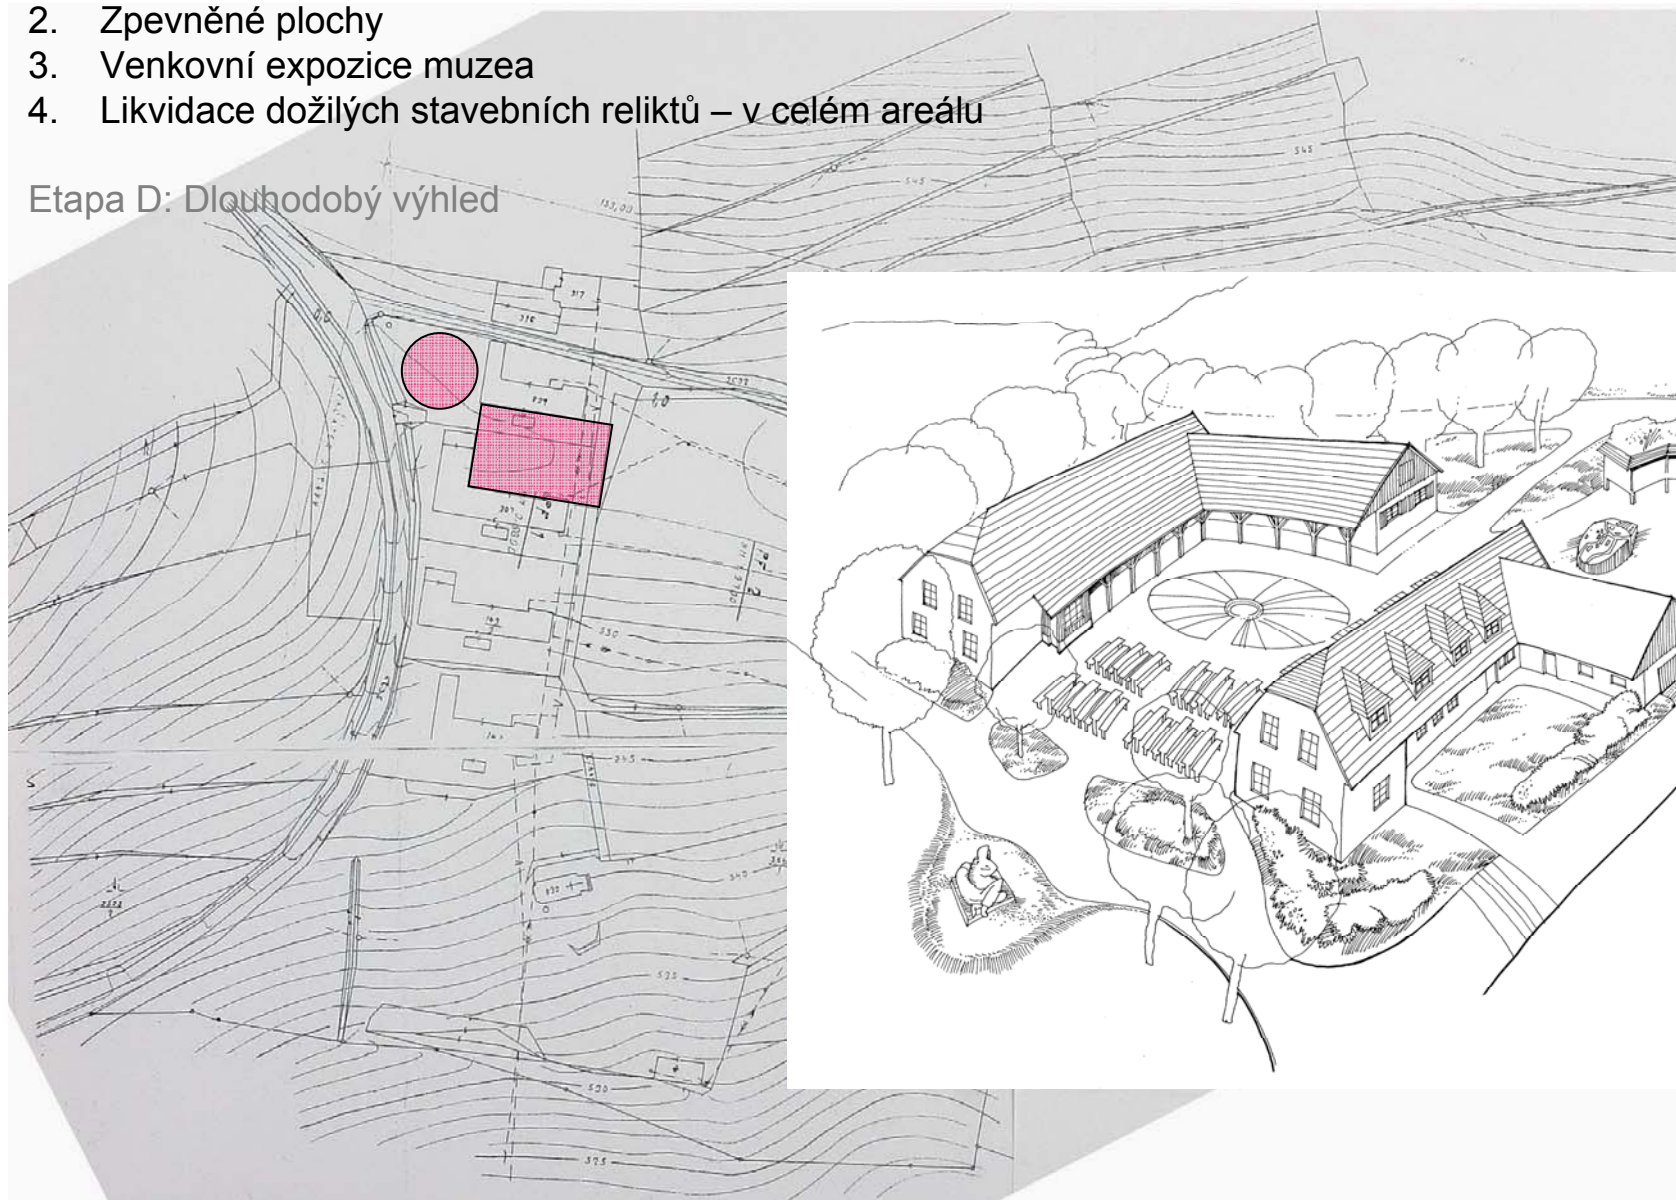

Celková situace

– stav porovnání objektů před likvidací osady 19.4.1945 s pozdějšími novostavbami

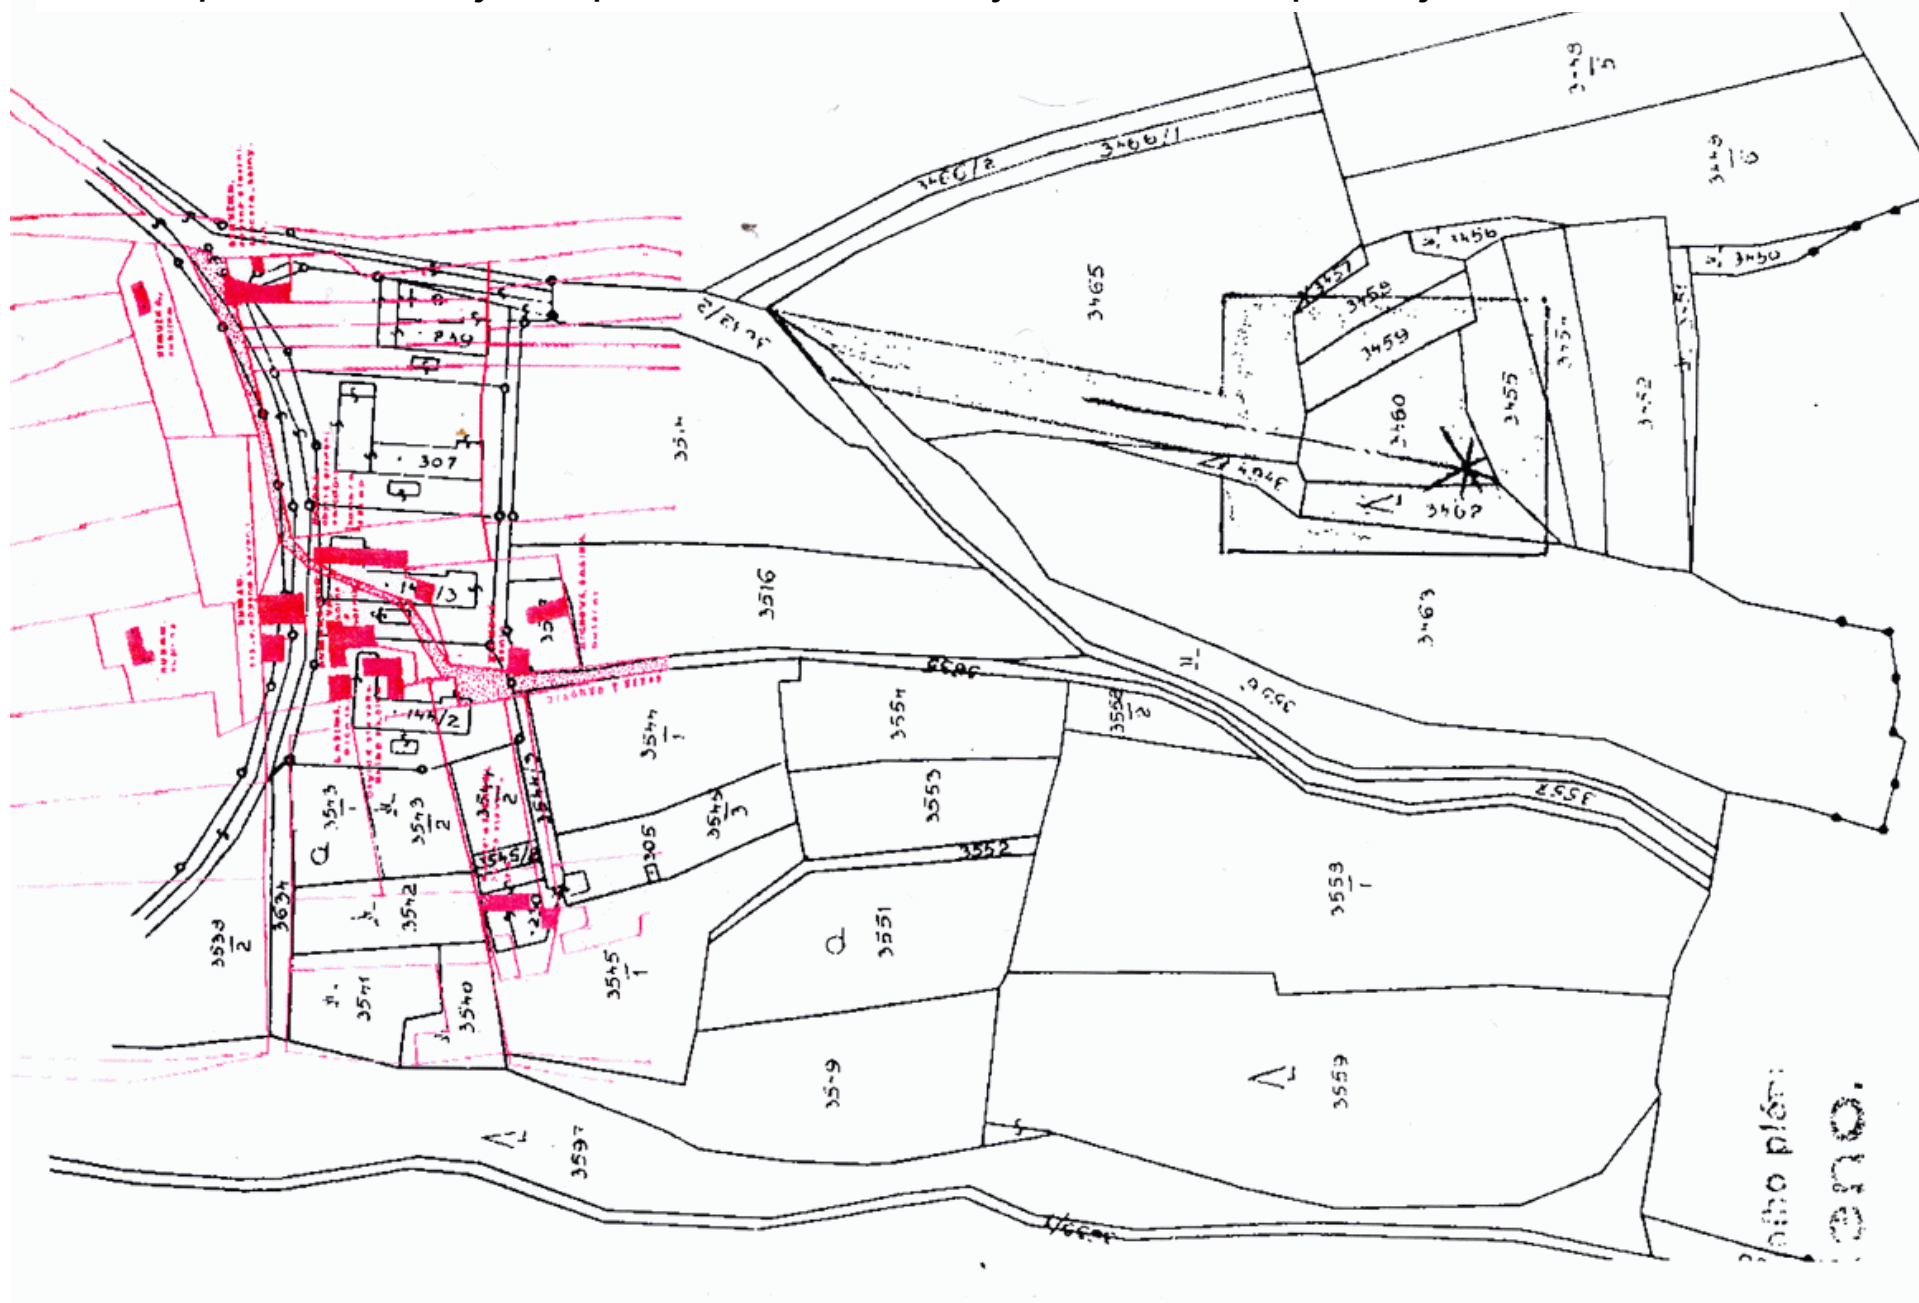

Etapa A: Samostatné nepodmíněné celky


Etapa B: Celky podmíněné

Etapa C: Doplňkový program - následnost v čase až po A nebo B


Etapa D: Dlouhodobý výhled

1. Zásobování vodou
2. Dokončení terénních úprav a dosadba zeleně
3. Myslivecká chata
4. Jiné možnosti v rámci územního plánu a schválených regulativ


MAJETKOVÉ VZTAHY

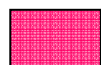

vlastník Muzeum jihovýchodní Moravy, správa nemovitostí ve vlastnictví kraje

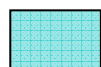

vlastník Obec Drnovice nebo Obec Vysoké Pole

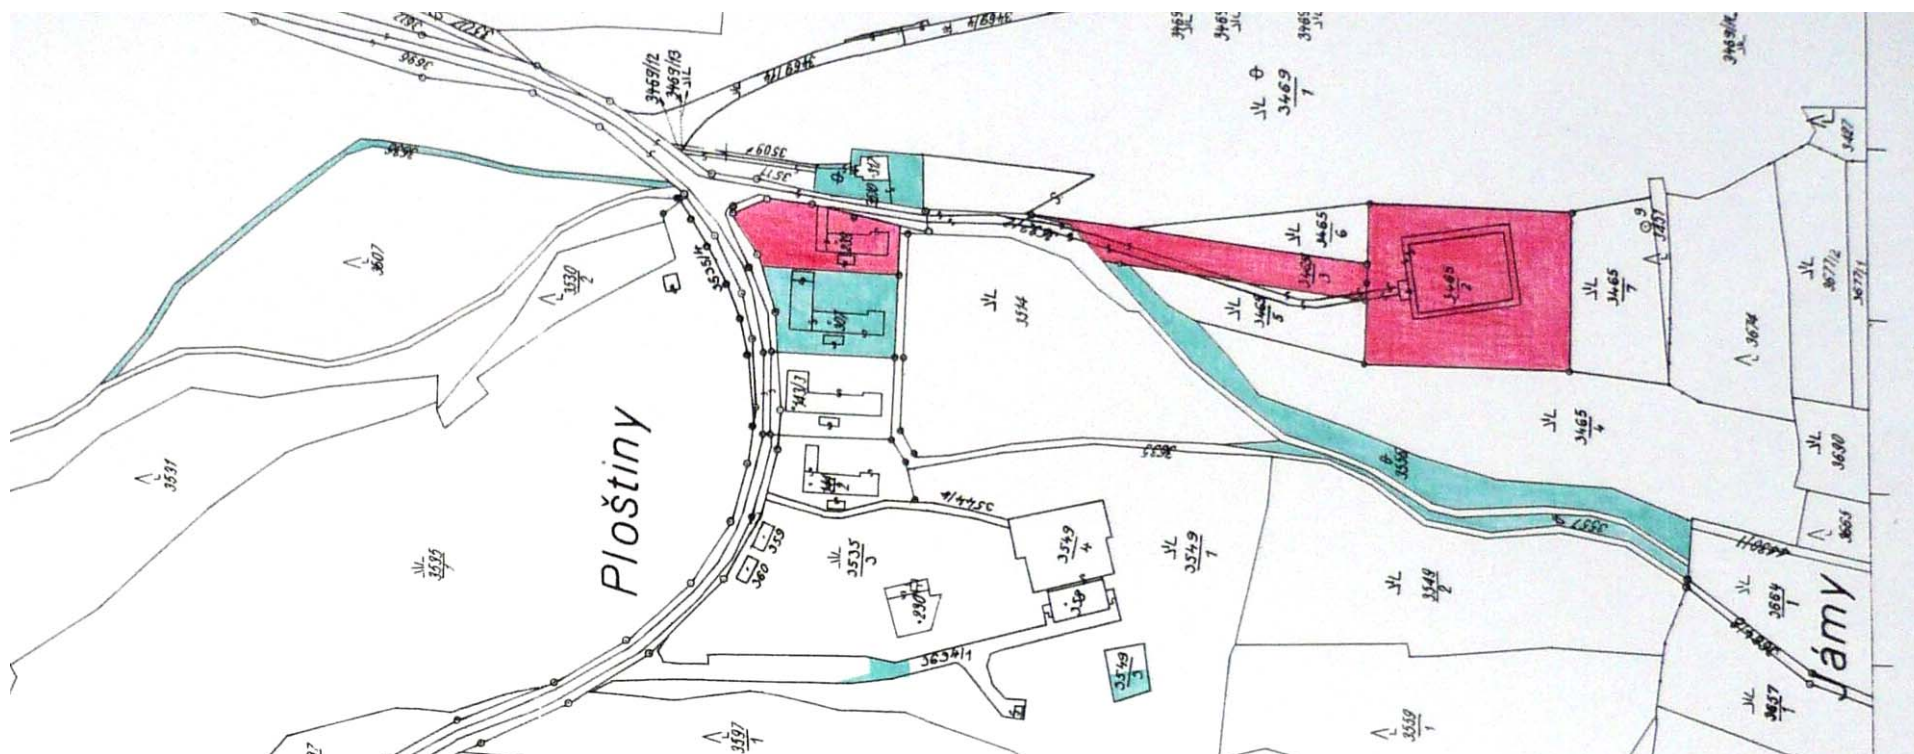

AREÁL PLOŠTINA




EXPOZICE




MUZEUM

NÁSTUPNÍ ZÓNA

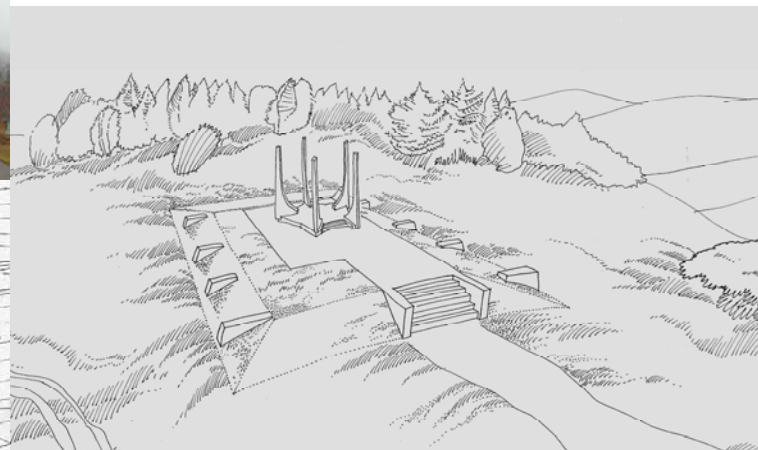

PAMÁTNÍK

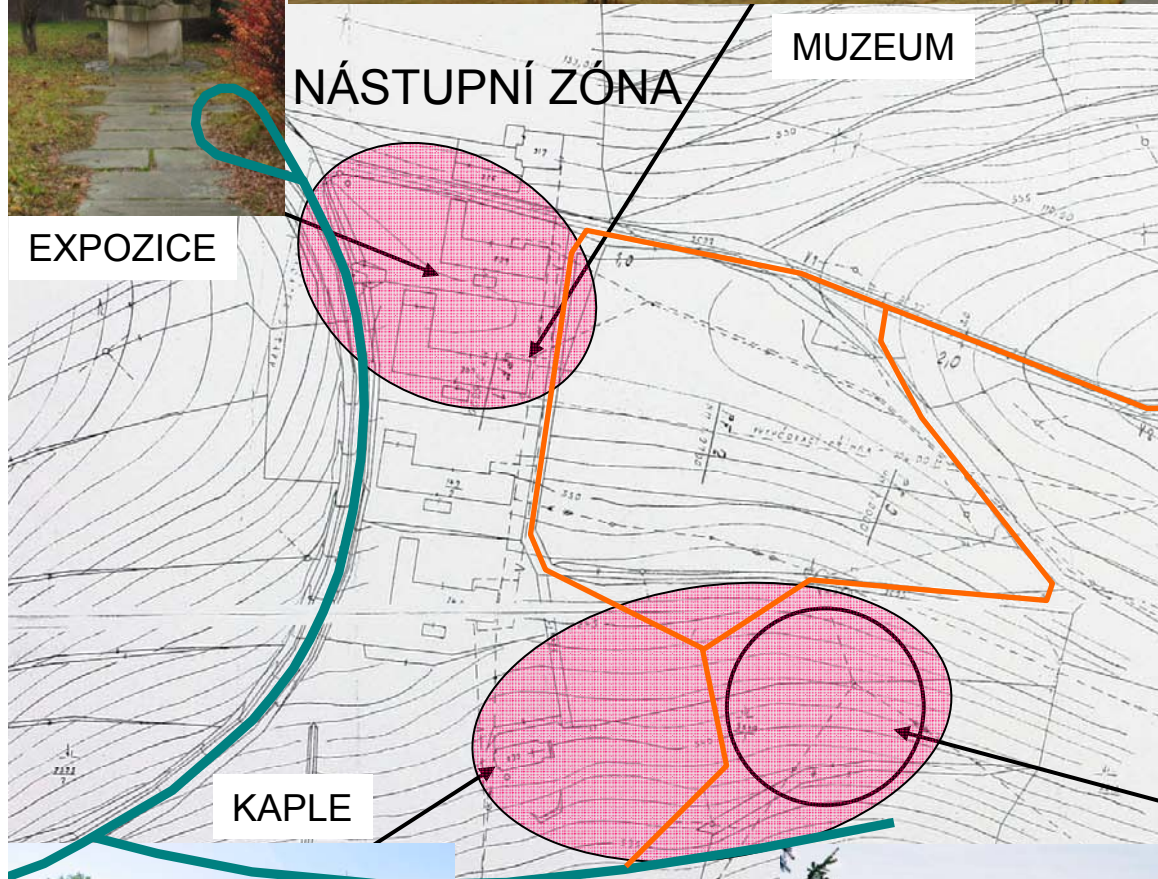

KAPLE

AMFITEÁTR

