


REKONSTRUKCE A PŘESTAVBA SOKOLOVNY V LÍPĚ


VOLNOČASOVÉ CENTRUM PRO SPORTOVNÍ, SPOLEČENSKÉ I REKREAČNÍ VYUŽITÍ

INVESTOR : OBEC LÍPA

CELKOVÝ POHLED OD ZÁPADU

ODPOVĚDNÝ PROJEKTANT : ING. ARCH. IVAN HAVLÍČEK, IX. 2009

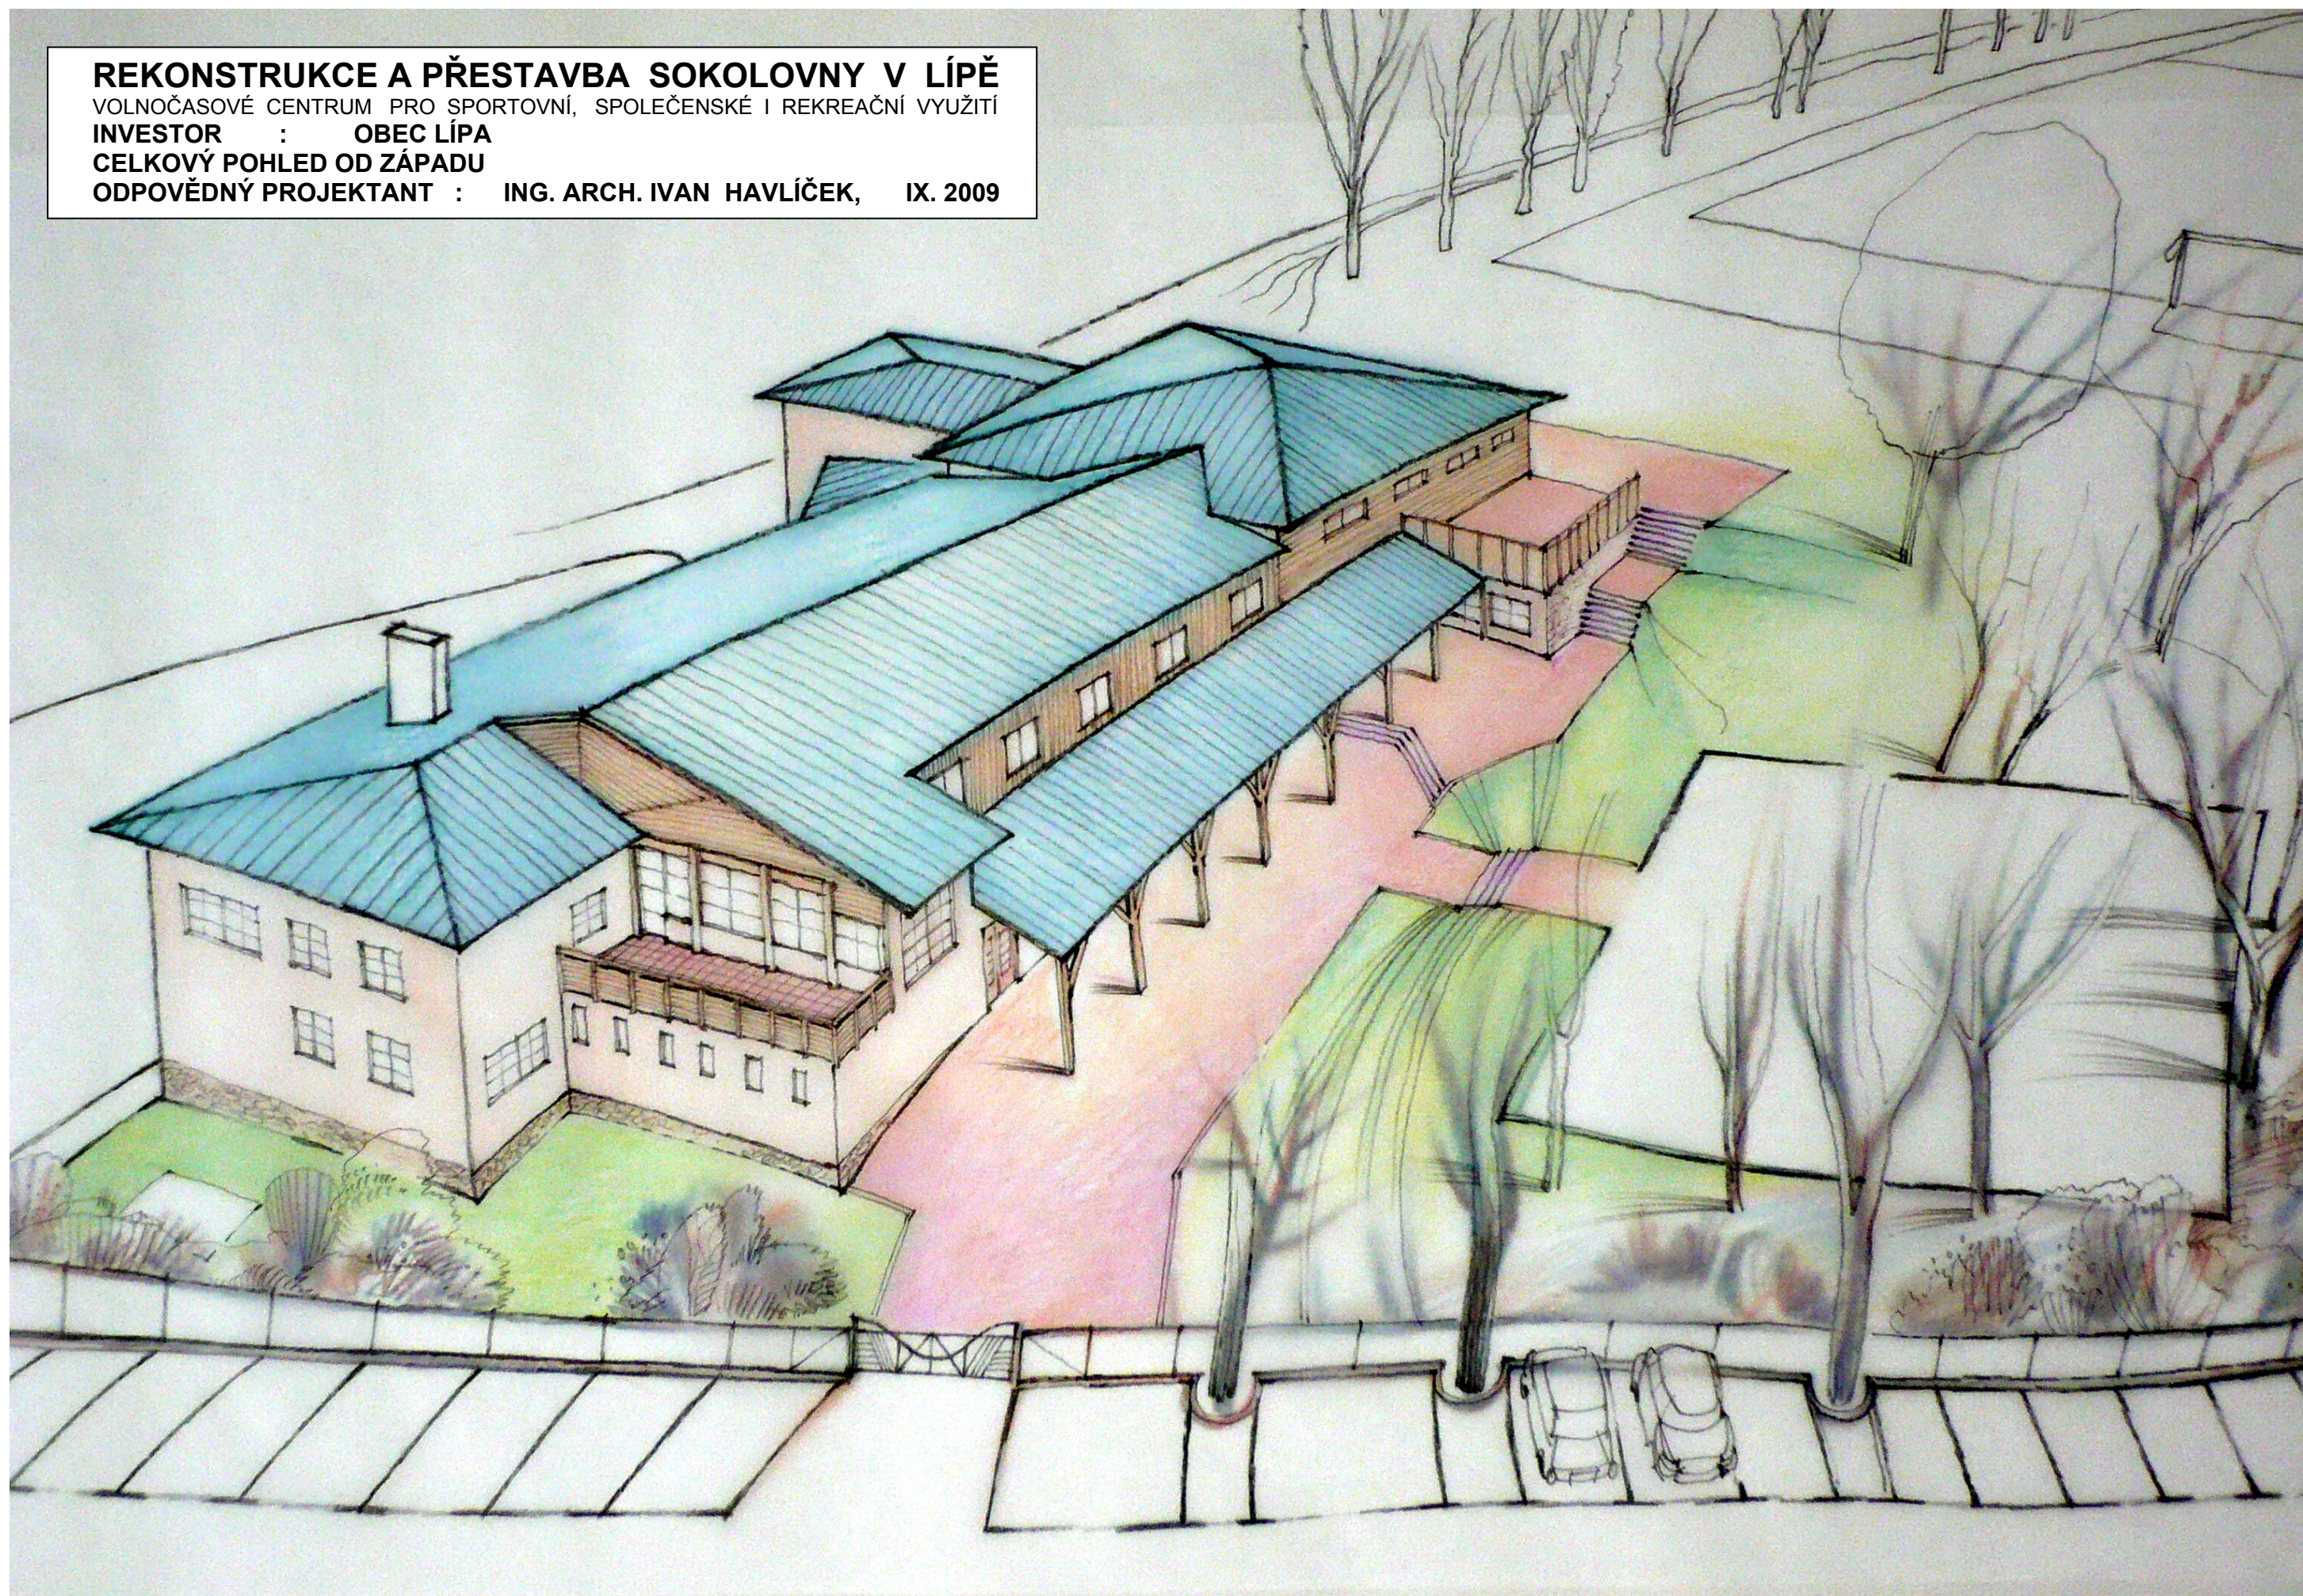

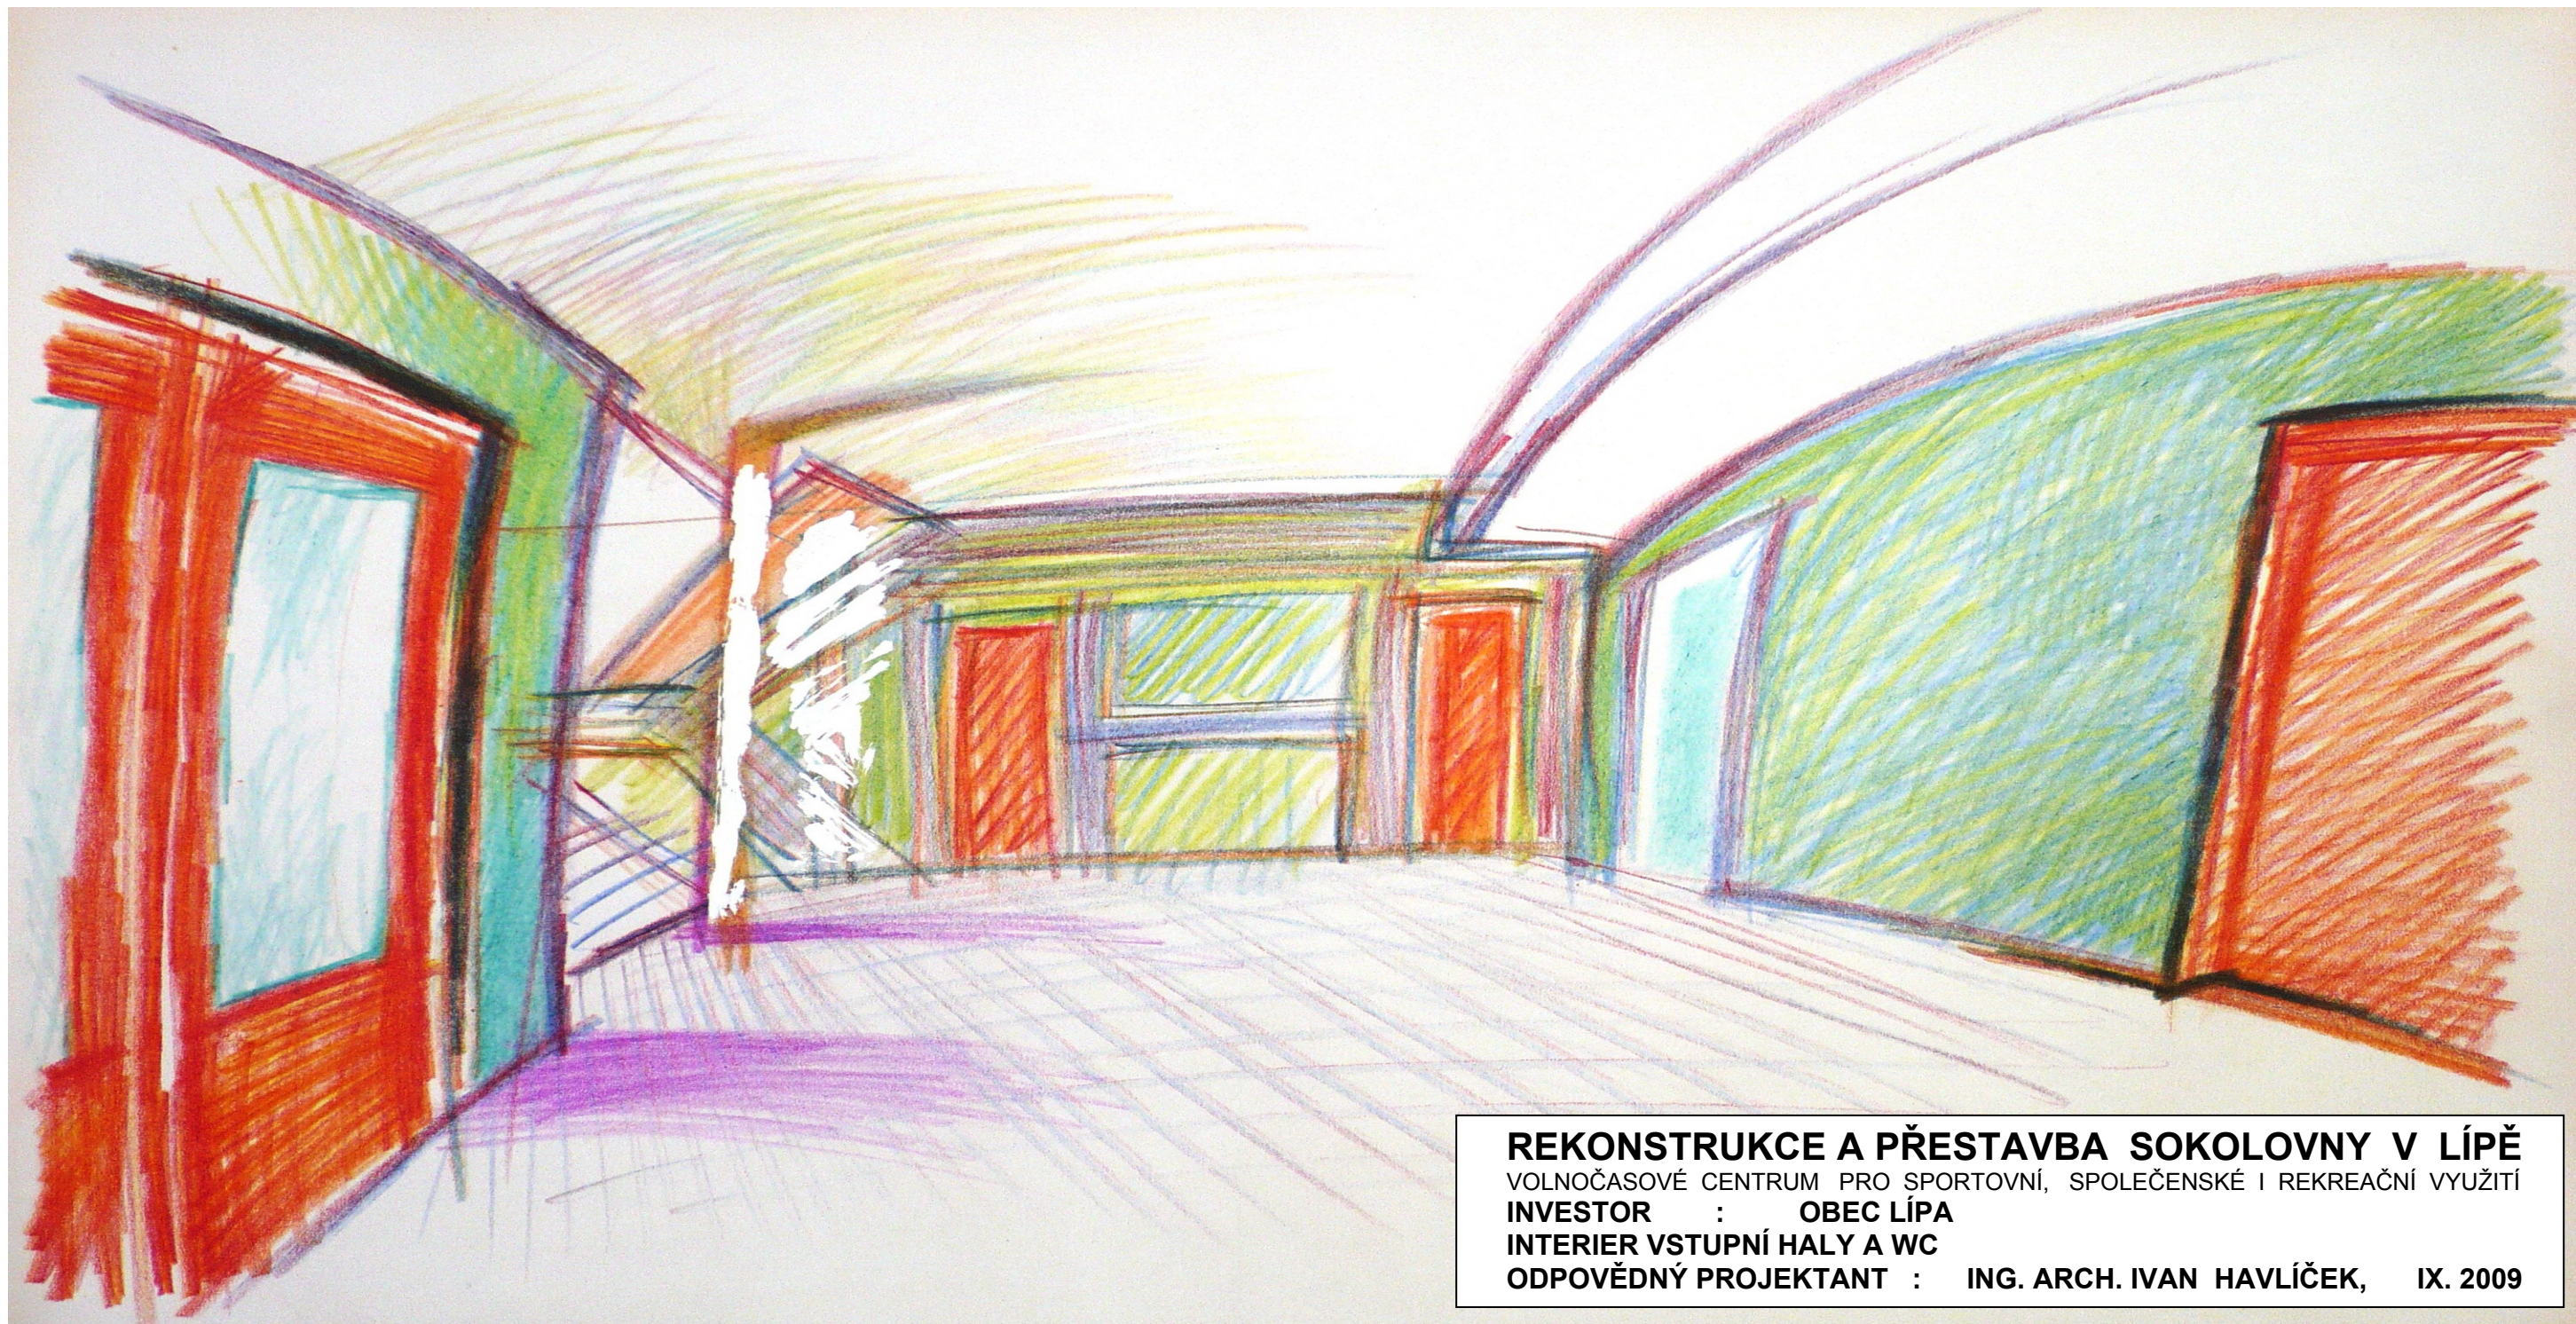


REKONSTRUKCE A PŘESTAVBA SOKOLOVNY V LÍPĚ

VOLNOČASOVÉ CENTRUM PRO SPORTOVNÍ, SPOLEČENSKÉ I REKREAČNÍ VYUŽITÍ

INVESTOR : OBEC LÍPA




INTERIER VSTUPNÍ HALY A WC

ODPOVĚDNÝ PROJEKTANT : ING. ARCH. IVAN HAVLÍČEK, IX. 2009

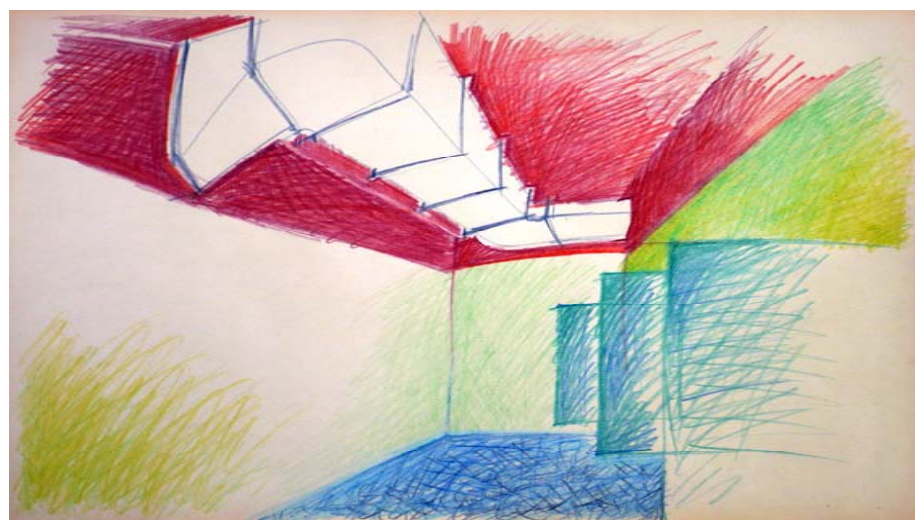

ZÁKLADNÍ
BAREVNOST A
INTERIER WC



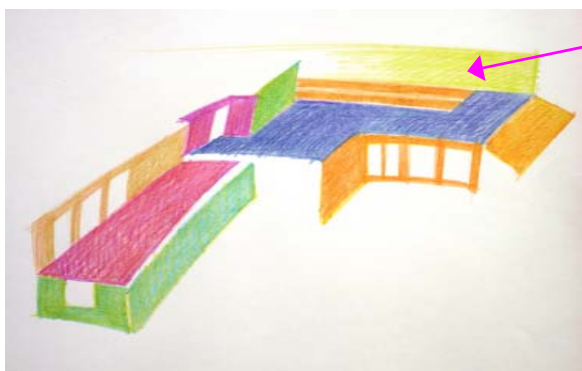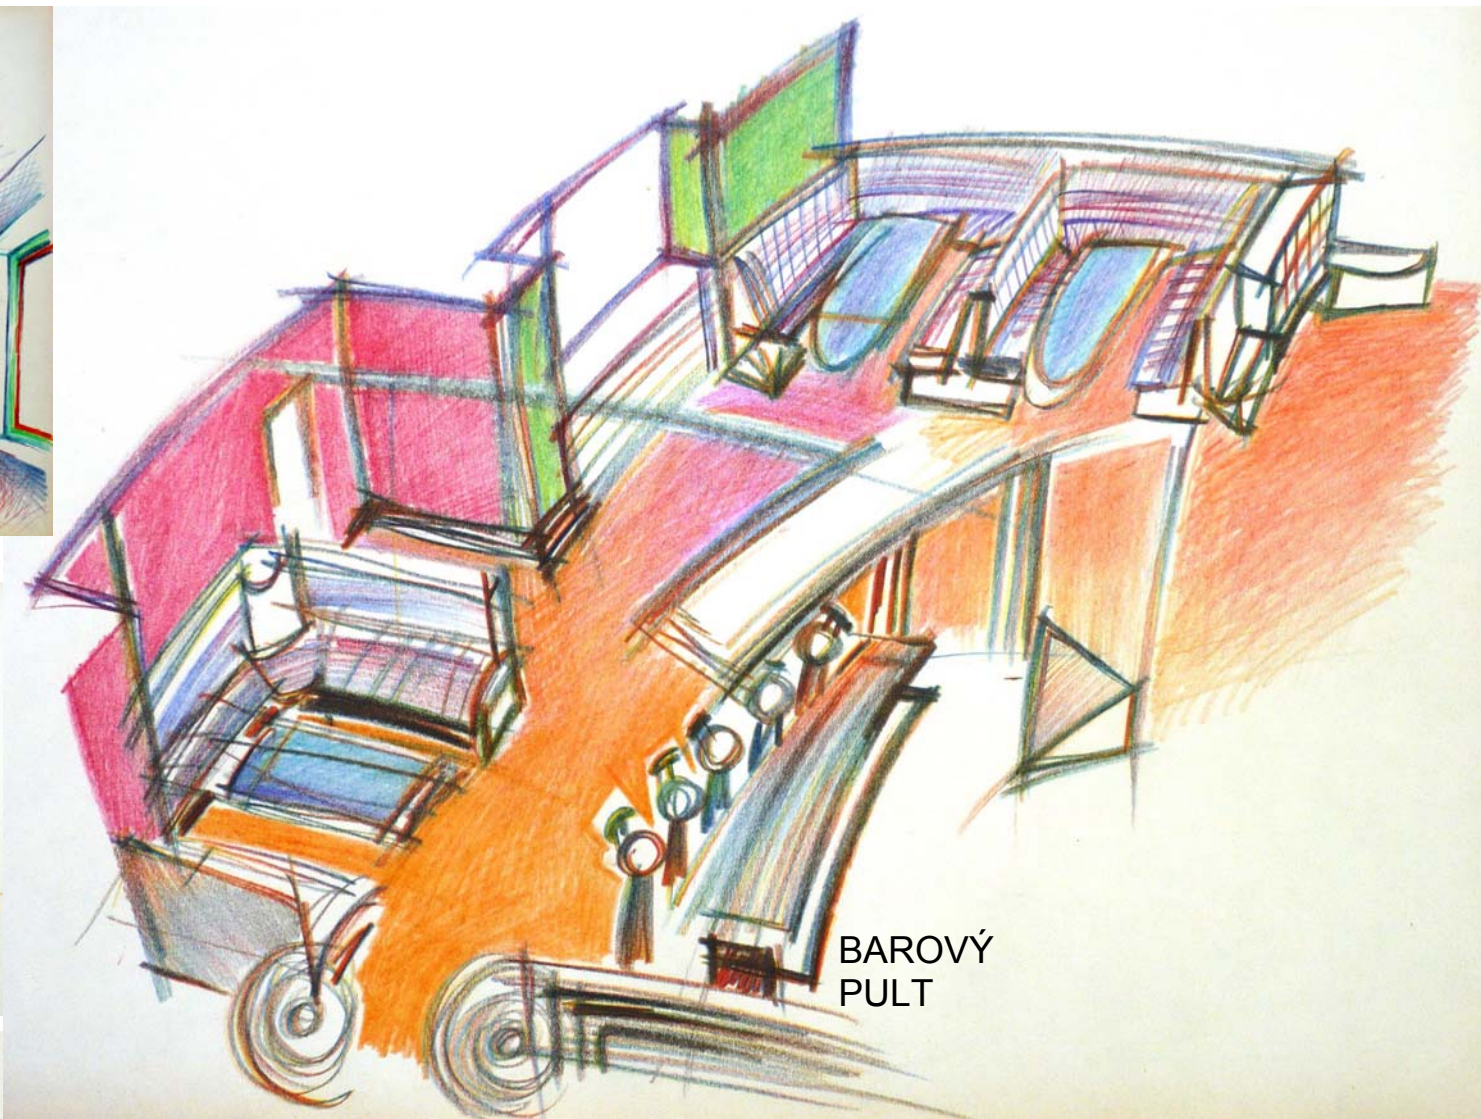
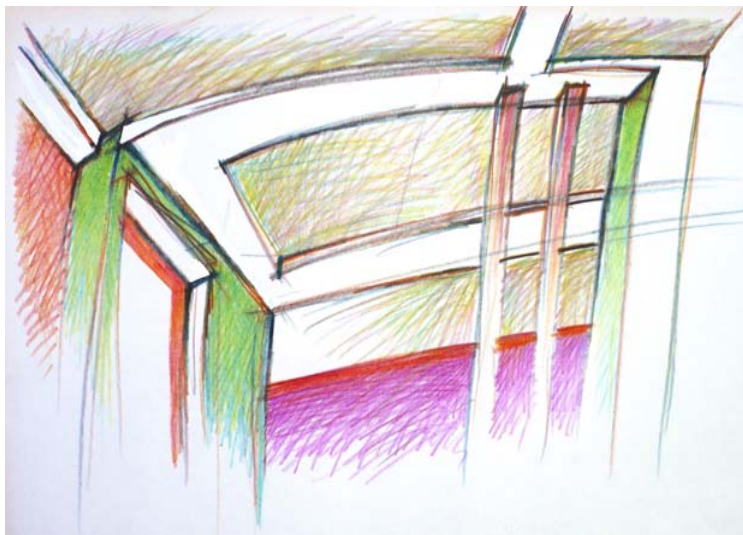


MALBA NA CELOU STĚNU PRO BOWLING



BAREVNÉ ŘEŠENÍ HLAVNÍHO
OBSLUHOVANÉHO PROSTORU

BAROVÝ
PULT

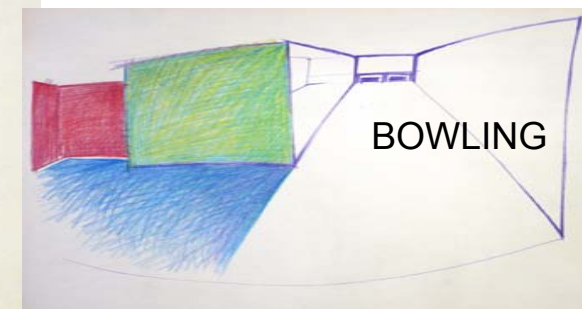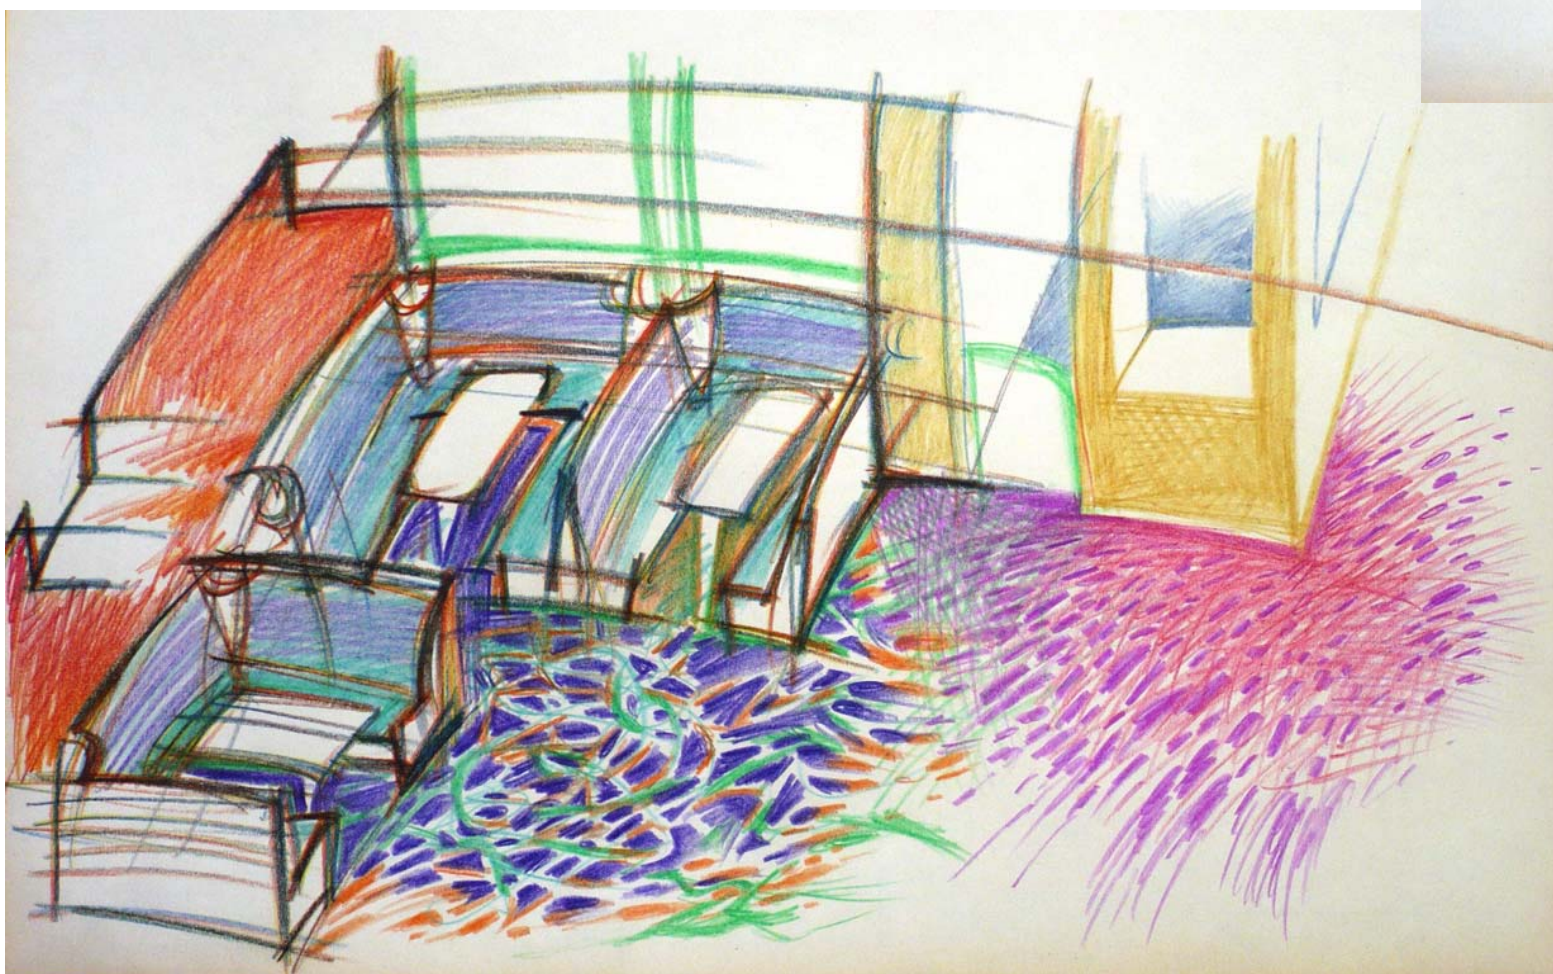

BAROVÝ
PULT

BOWLING


REKONSTRUKCE A PŘESTAVBA SOKOLOVNY V LÍPĚ

VOLNOČASOVÉ CENTRUM PRO SPORTOVNÍ, SPOLEČENSKÉ I REKREAČNÍ VYUŽITÍ

INVESTOR : OBEC LÍPA

INTERIER BOXOVÉHO SEZENÍ, PŘEDPROSTOR BOWLINGU

ODPOVĚDNÝ PROJEKTANT : ING. ARCH. IVAN HAVLÍČEK, IX. 2009

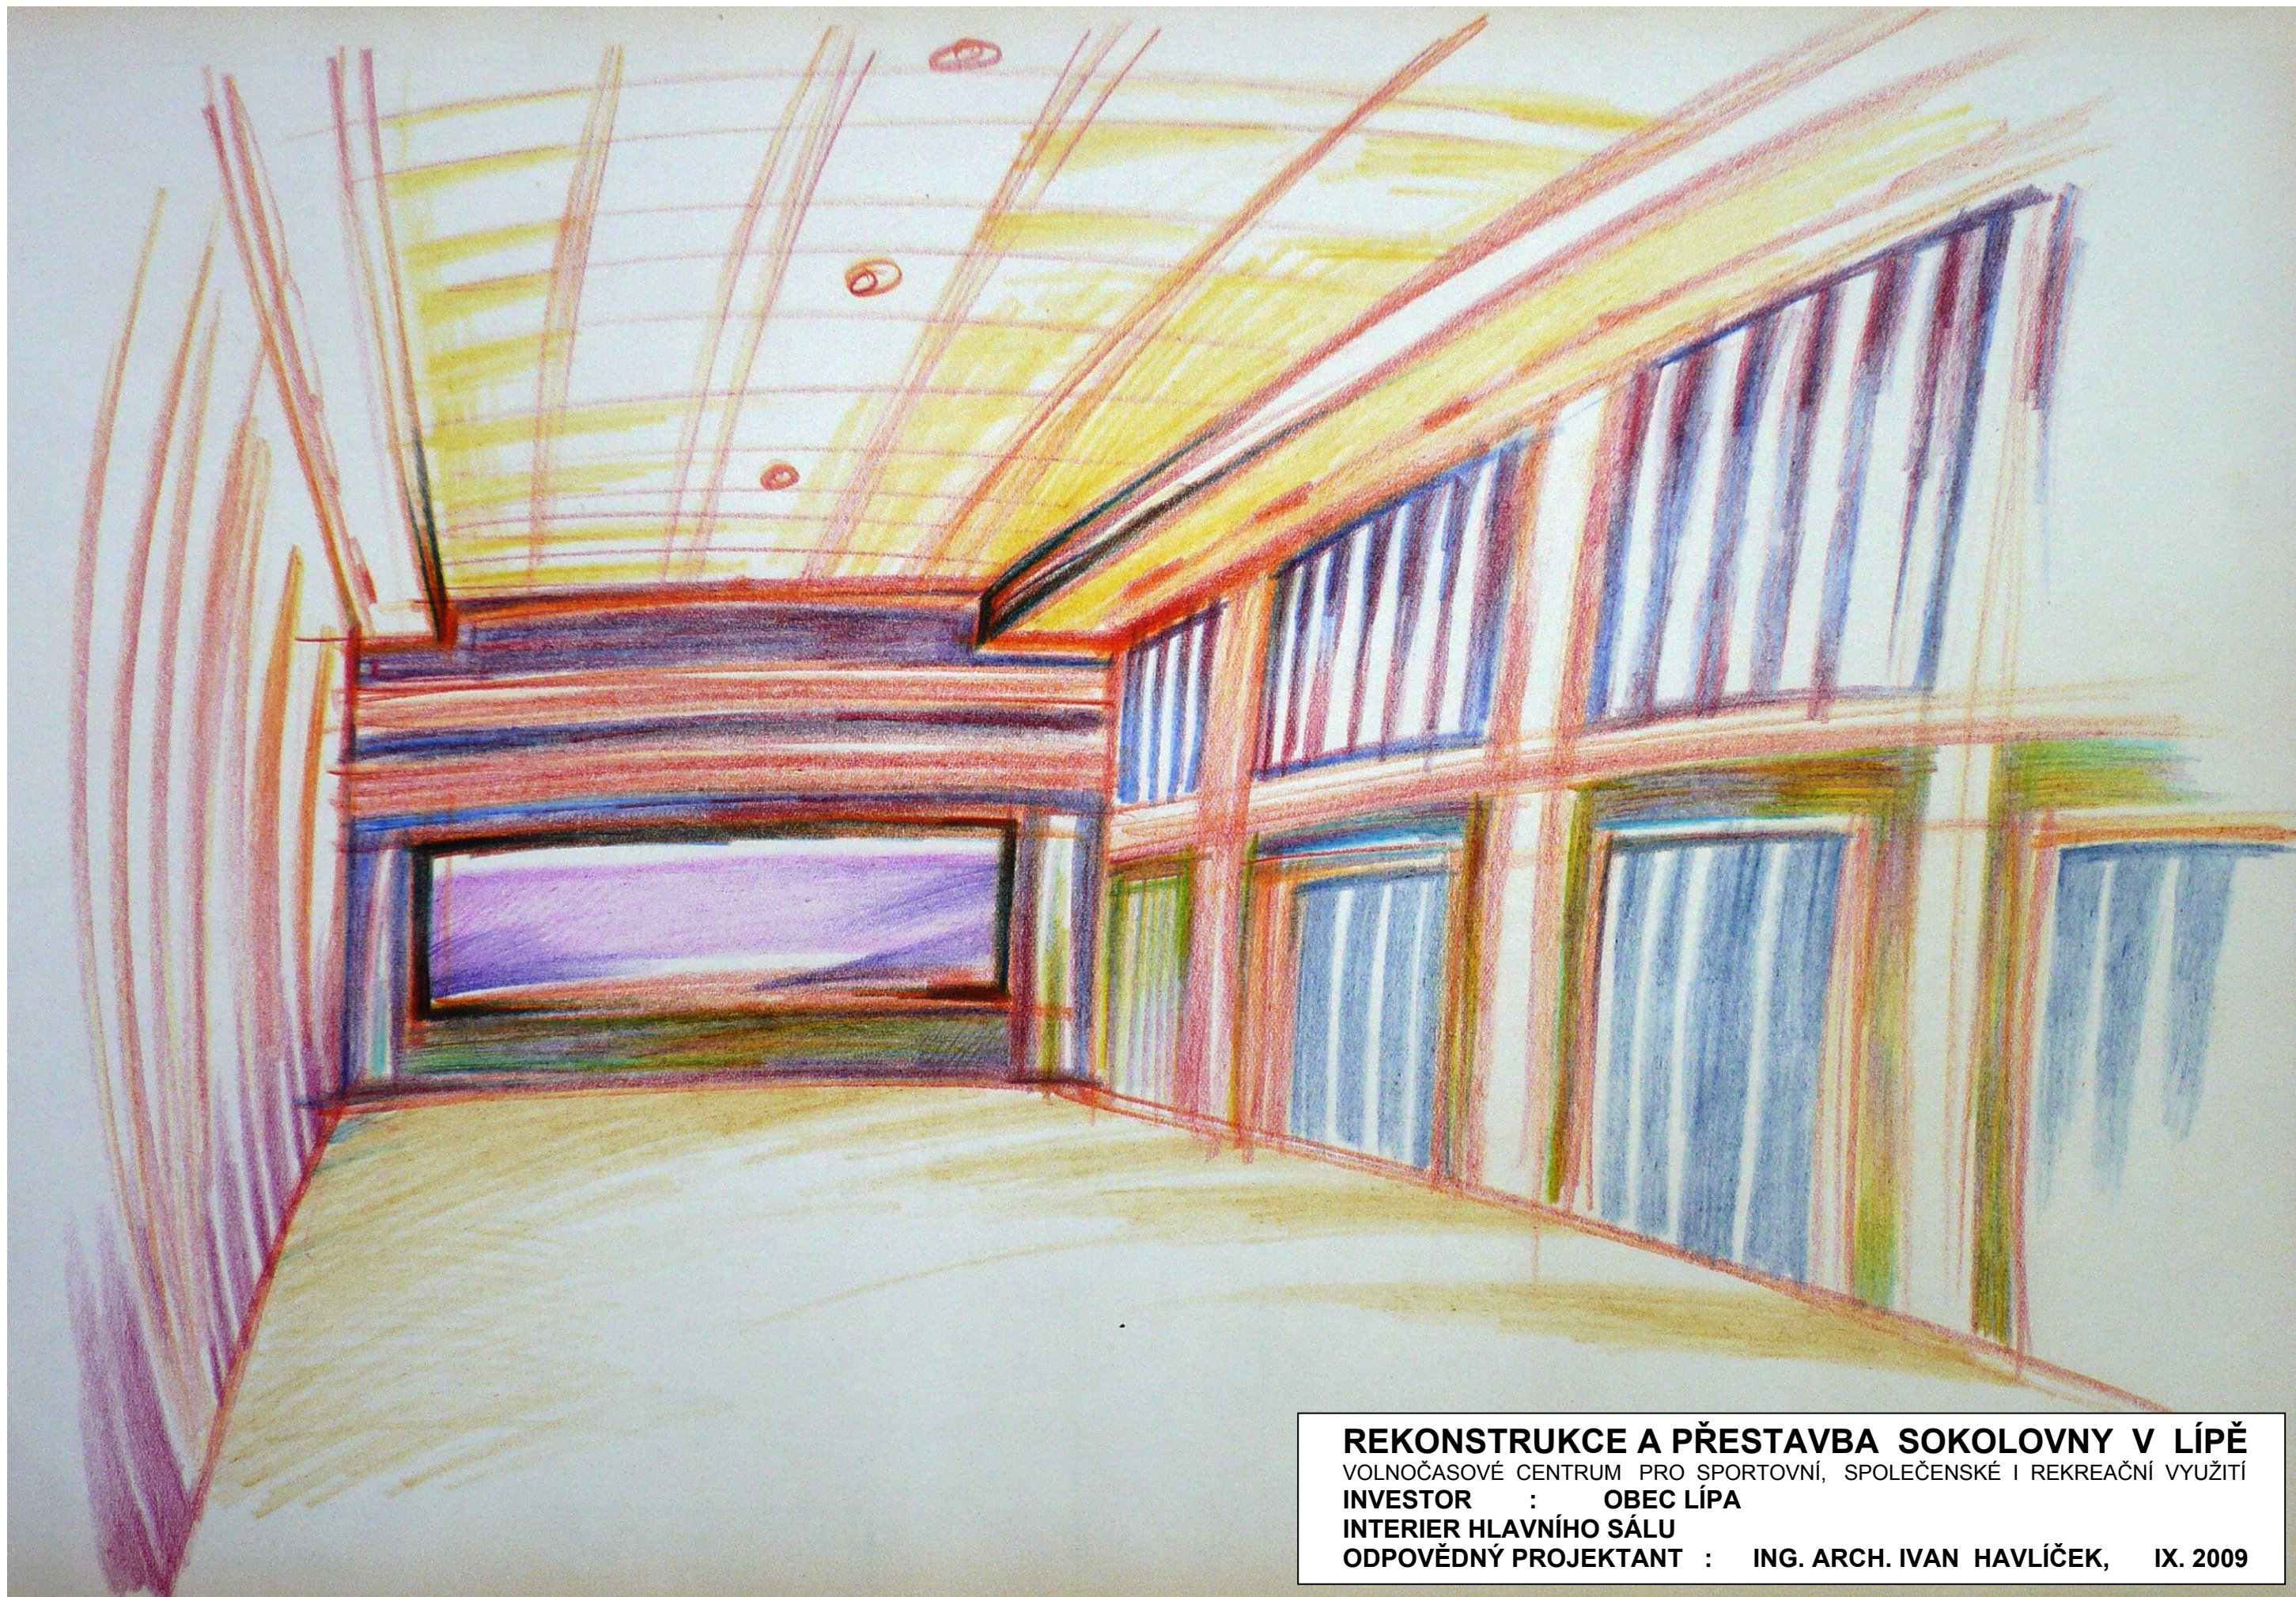

REKONSTRUKCE A PŘESTAVBA SOKOLOVNY V LÍPĚ

VOLNOČASOVÉ CENTRUM PRO SPORTOVNÍ, SPOLEČENSKÉ I REKREAČNÍ VYUŽITÍ

INVESTOR : OBEC LÍPA

INTERIER HLAVNÍHO SÁLU

ODPOVĚDNÝ PROJEKTANT : ING. ARCH. IVAN HAVLÍČEK, IX. 2009